


PLANTA BAIXA MURO 02
ESCALA: 1/50

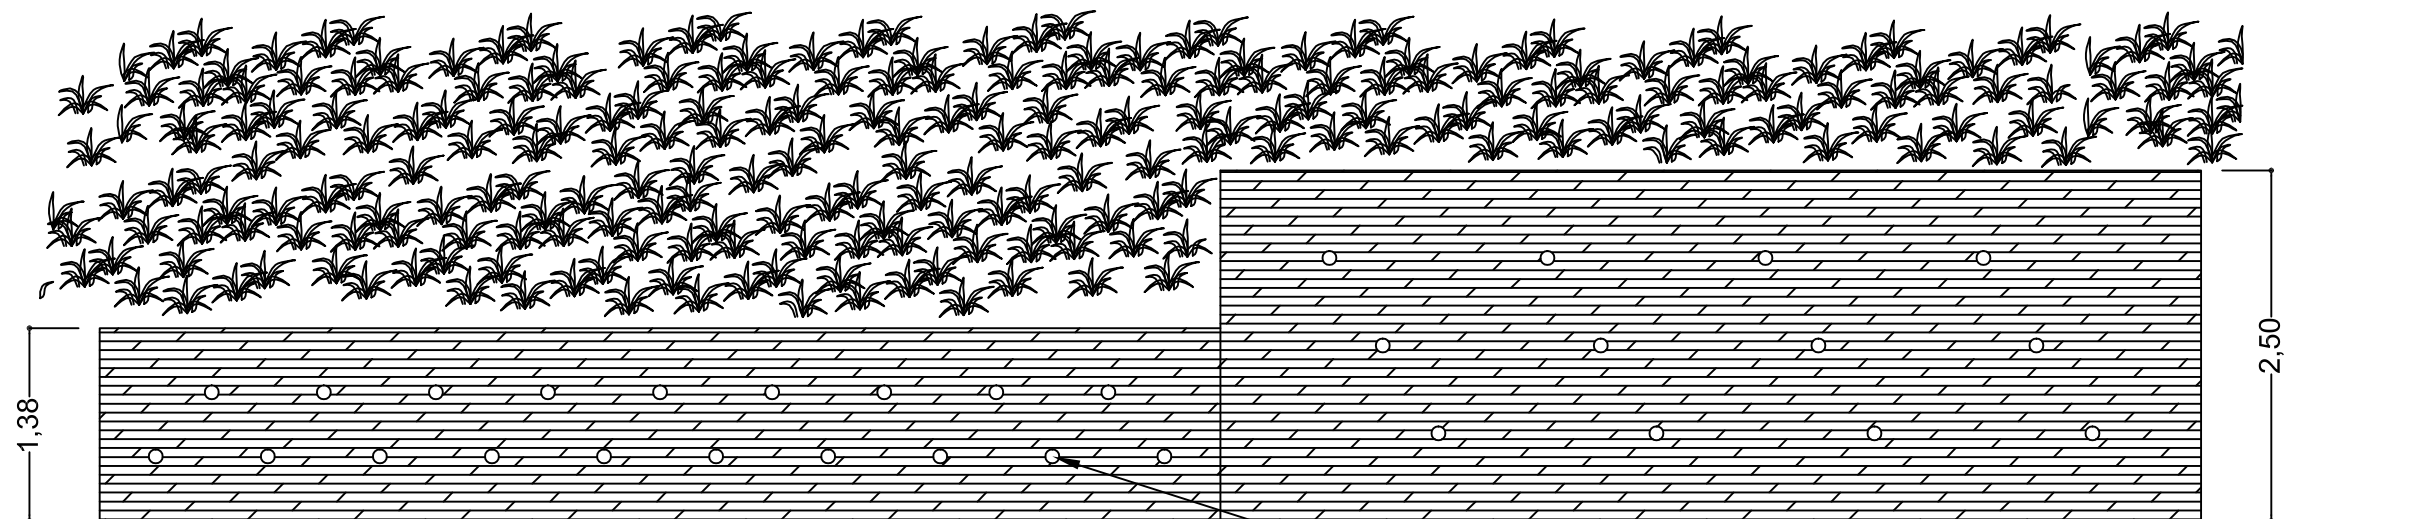

VISTA MURO 02
ESCALA: 1/50

ENDEREÇO DA OBRA: RUA PADRE ROLIM S/N		DATA: JULHO DE 2019		PREFEITURA MUNICIPAL DE OURO PRETO SECRETARIA MUN. DE OBRAS E URBANISMO DEPARTAMENTO DE INFRAESTRUTURA	
PROJETO: (DESENHISTA CADISTA) <u>DUILLIAN FAGNER SOUZA BRETAS</u>		OBS: MURO 02		CONTEÚDO: SERVIÇOS DE LIMPEZA, RESTAURO E CONTENÇÕES DO HORTO BOTÂNICO VALE DOS CONTOS	
SECRETÁRIO DE OBRAS <u>PAULO CÉSAR MORAIS (CREA:55.995/D)</u>				FOLHA 05/07	