



- 01 ROTAÇÃO DIAGONAL DUPLA
- 04 SIMULADOR DE REMO INDIVIDUAL
- 07 SUPINO PCD
- 02 PRESSÃO DE PERNAS TRIPLA
- 05 SIMULADOR DE CAVALGADA DUPLO
- 08 ALONGADOR TRÊS ALTURAS
- 03 MULTI EXERCITADOR
- 06 SIMULADOR DE ESQUI DUPLO
- 09 PLACA ORIENTATIVA


1 PLANTA BAIXA
ESCALA: 1/50

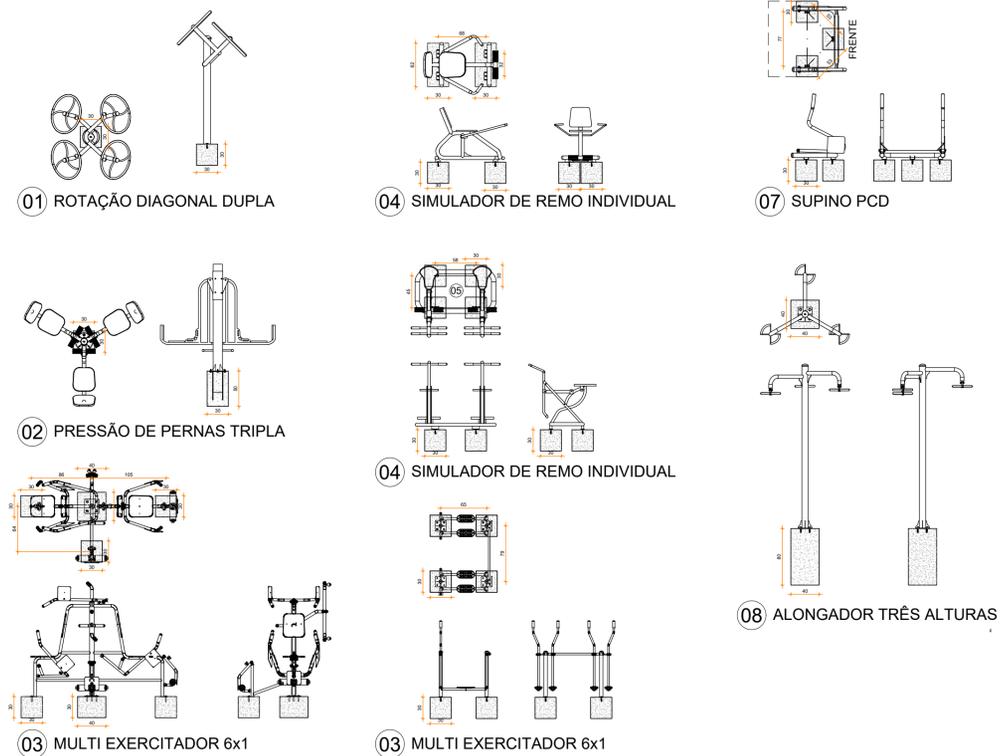


2 PLANTAS E VISTAS APARELHOS
ESCALA: 1/50

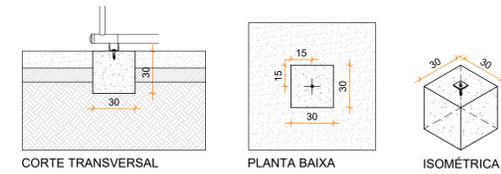


3 DETALHAMENTO ESTRUTURAL
ESCALA: 1/20
BASE REFERENTE AOS APARELHOS 04, 05, 06 e 07

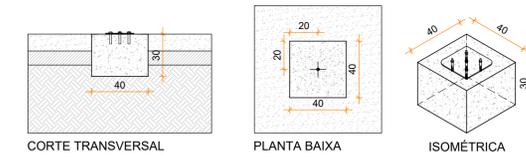


6 DETALHAMENTO ESTRUTURAL
ESCALA: 1/20
BASE 40X40 REFERENTE AO APARELHO 03

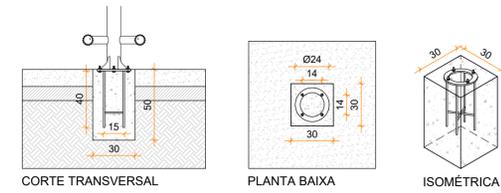

4 DETALHAMENTO ESTRUTURAL
ESCALA: 1/20
BASE REFERENTE AOS APARELHOS 01, 02 e 09

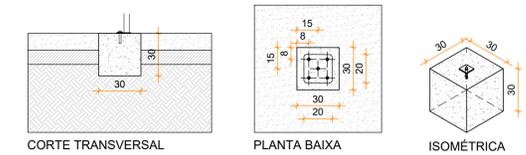

7 DETALHAMENTO ESTRUTURAL
ESCALA: 1/20
BASE 30X30 REFERENTE AO APARELHO 03

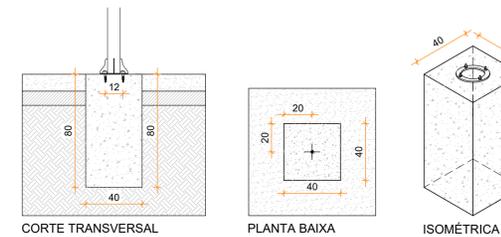

5 DETALHAMENTO ESTRUTURAL
ESCALA: 1/20
BASE REFERENTE AO APARELHO 08

PREFEITURA MUNICIPAL DE OURO PRETO			
PROJETO PADRÃO DE ACADEMIAS AO AR LIVRE OURO PRETO / MG			
PARA USO DO RESPONSÁVEL TÉCNICO	LOTE		ÁREA LOTE
	ENDEREÇO: - OURO PRETO/MG		-
PROJETO	RESPONSÁVEL TÉCNICO PELO PROJETO / TÍTULO PROFISSIONAL E REGISTRO		Nº REGISTRO E TÍTULO PROFISSIONAL
	DECLARO QUE A APROVAÇÃO DO PROJETO NÃO IMPLICA NO RECONHECIMENTO POR PARTE DA PREFEITURA DO DIREITO DE PROPRIEDADE DO TERRENO.		-
	PROPRIETÁRIO		CPF/CNPJ
	PREFEITURA MUNICIPAL DE OURO PRETO		18.295.295/0001-36
TÍTULO	PROJETO ARQUITETÔNICO	ZONA	USO
		-	ESPORTE
DETALHE	PLANTA BAIXA / DETALHAMENTOS	DATA	FOLHA
		JUL/04	01/01
Nº DO PROCESSO	Nº DO PROTOCOLO	DATA DA ANÁLISE	VISTO DO ANALISTA