




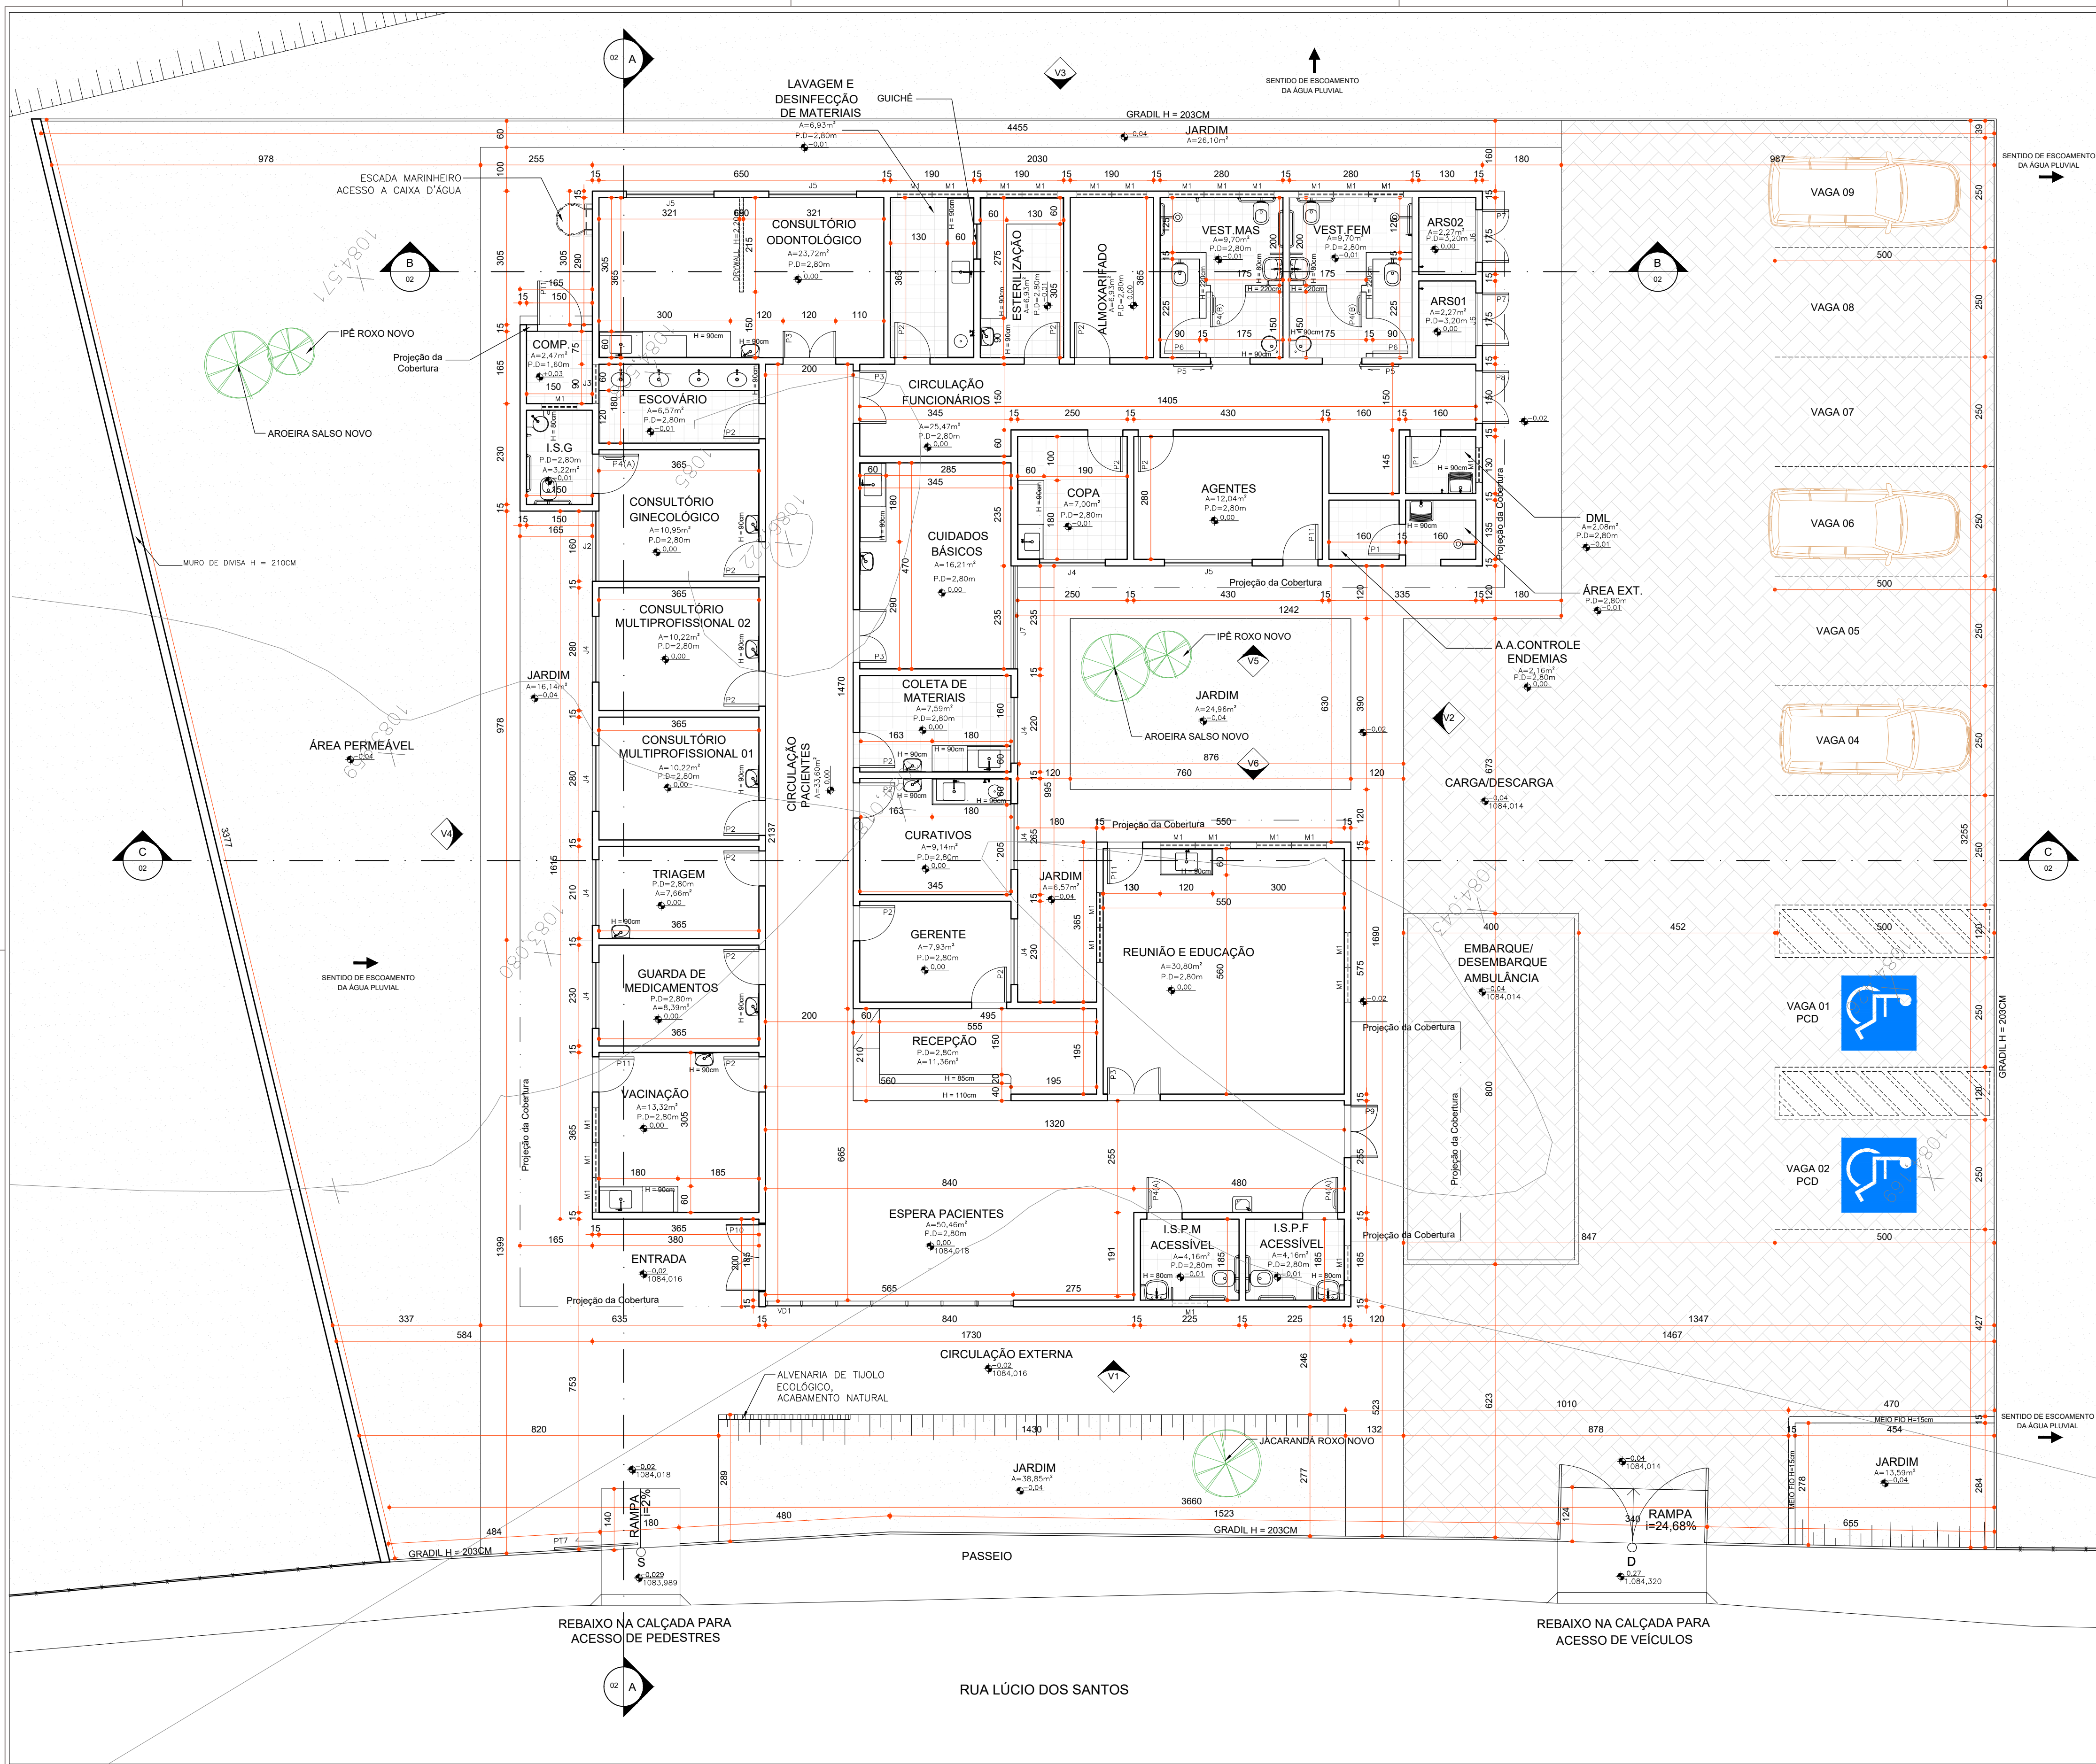

01 PLANTA BAIXA
ESCALA: 1/75

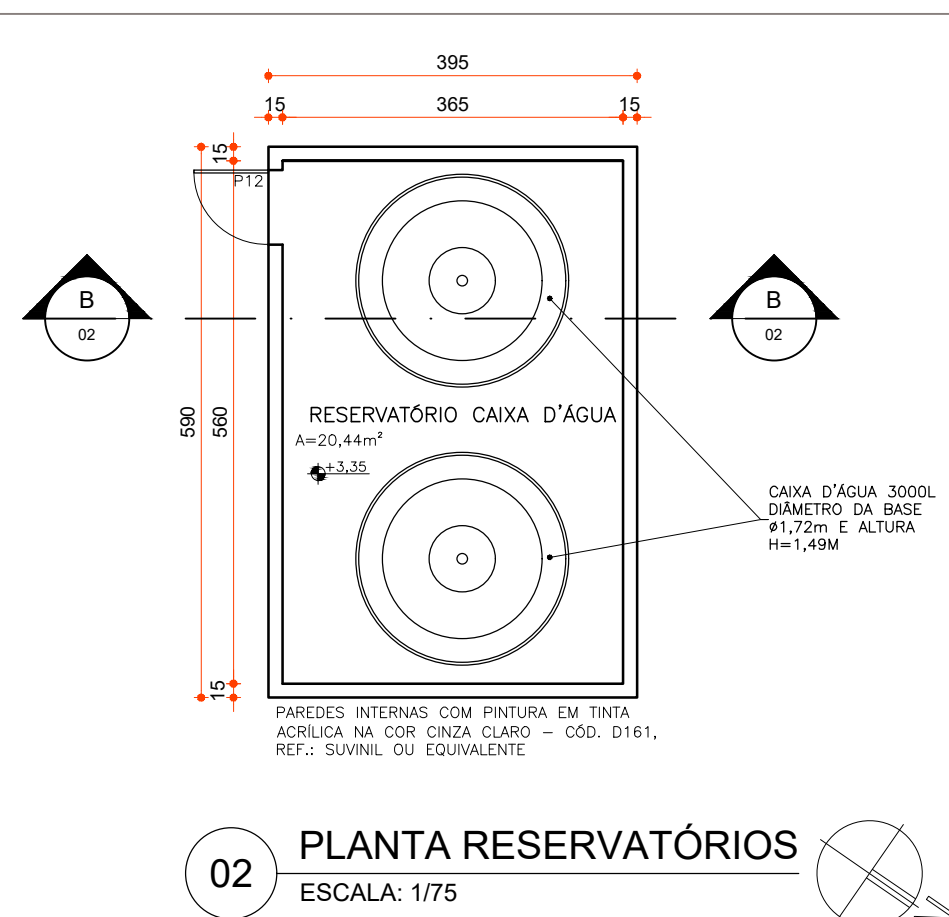

02 PLANTA RESERVATÓRIOS
ESCALA: 1/75

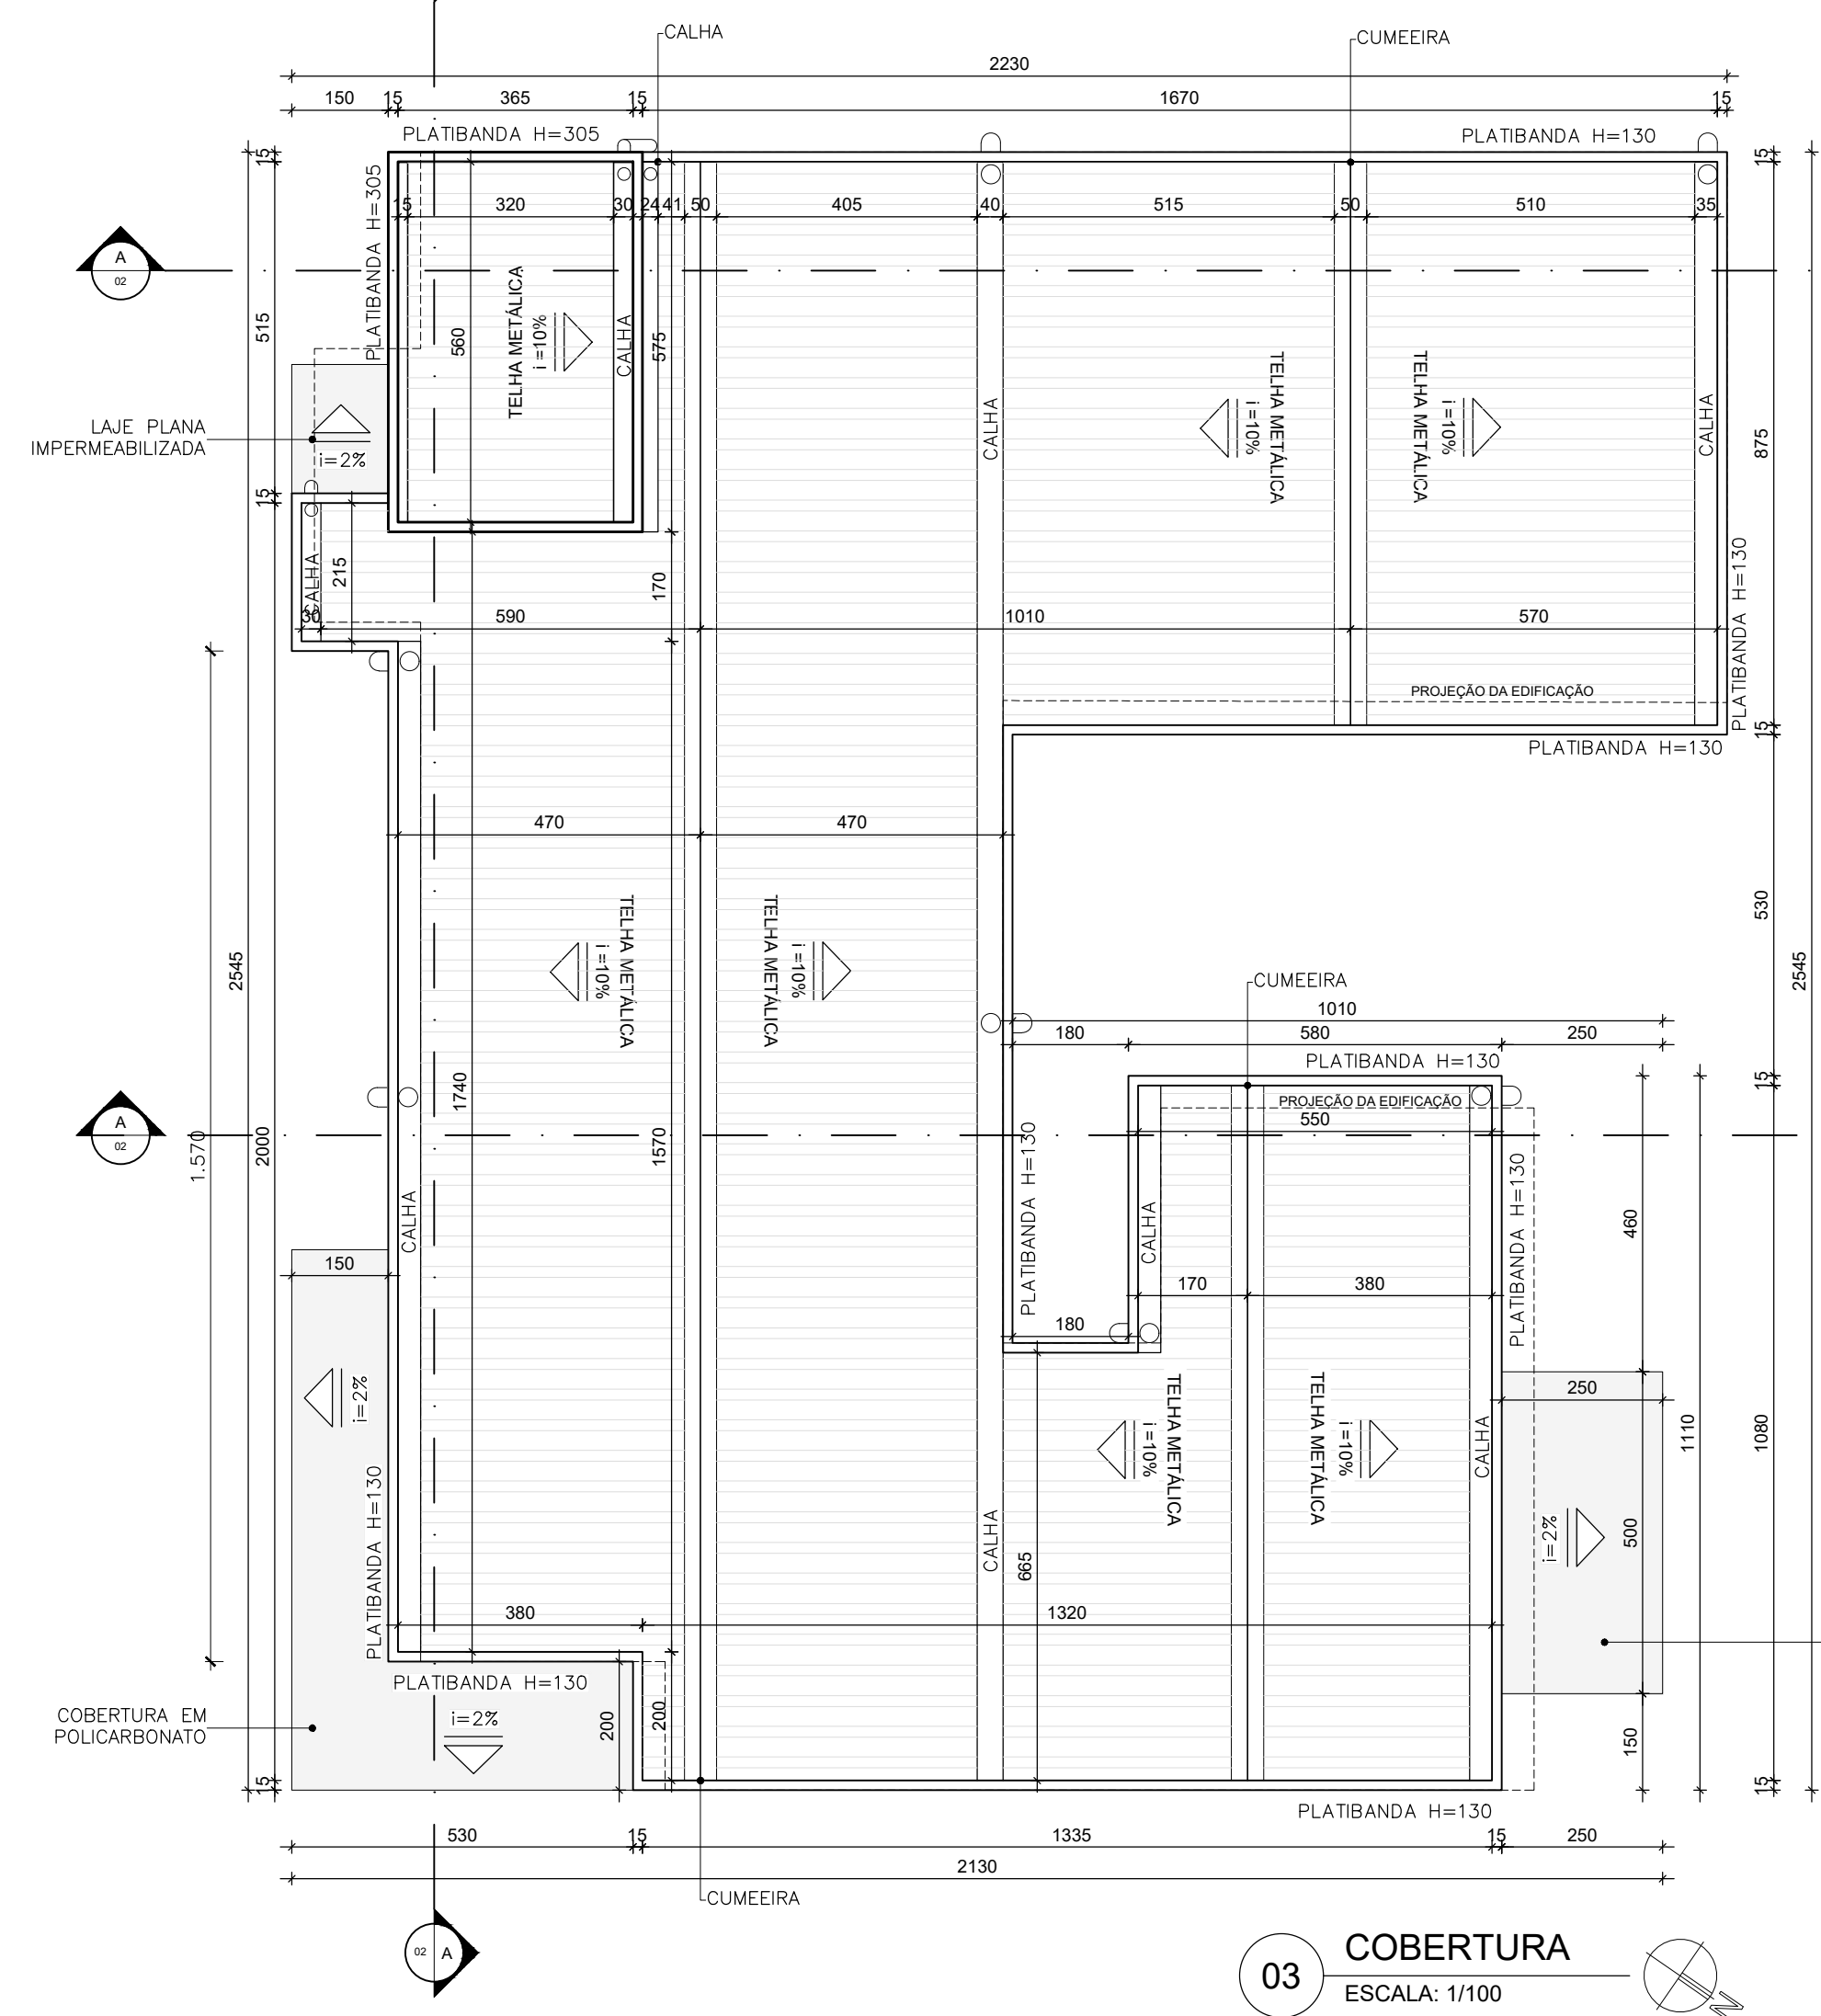

03 COBERTURA
ESCALA: 1/100

ESPECIFICAÇÕES JANELAS				
COD.	DIMENSÕES (LxV/Pcm)	TIPO	VIDRO	ACABAMENTO
M1*	80x60/180	MAXIM-AR	VIDRO TEMPERADO, INCOLOR, ESP.: 6mm	PERFIS EM ALUMINIO COM PINTURA ELETROSTATICA NA COR BRANCA
J2*	100x120/120	CORRER DUAS FOLHAS	VIDRO TEMPERADO INCOLOR, ESP.: 6mm	PERFIS EM ALUMINIO COM PINTURA ELETROSTATICA NA COR BRANCA
J3*	80x100/180	MAXIM-AR E PARTE INTERIOR FIXA	VIDRO TEMPERADO INCOLOR, ESP.: 6mm	PERFIS EM ALUMINIO COM PINTURA ELETROSTATICA NA COR BRANCA
J4*	150x120/120	CORRER DUAS FOLHAS	VIDRO TEMPERADO INCOLOR, ESP.: 6mm	PERFIS EM ALUMINIO COM PINTURA ELETROSTATICA NA COR BRANCA
J5*	200x120/120	CORRER DUAS FOLHAS E DUAS FOLHAS FIXAS	VIDRO TEMPERADO INCOLOR, ESP.: 6mm	PERFIS EM ALUMINIO COM PINTURA ELETROSTATICA NA COR BRANCA
J6**	40x120/210	FIXA	-	PERFIS EM METALON COM PINTURA EM TINTA ESMALTE NA COR BRANCA E TELA OCULADA EM AÇO GALVANIZADO MALHA 1/2" 100 RMS 12
J7*	235x160/120	CORRER DUAS FOLHAS	VIDRO TEMPERADO INCOLOR, ESP.: 6mm	PERFIS EM ALUMINIO COM PINTURA ELETROSTATICA NA COR BRANCA

OBSERVAÇÕES:
* JANELAS INSTALADAS COM PITORIL EM GRANTO CINZA ANODADA, ESP.: 2mm C/ FACES APARECIDAS POLIDAS E ACABAMENTO DAS QUINAS ARREDONDADO - INCLINADA DA PEÇA 2% C/ LADO INTERNO PASSANDO A ALVENARIA E LADO EXTERNO COM PROTEÇÃO DE 2cm.
** A DIMENSÃO FINAL DA JANELA DEVERÁ SER O SOMATÓRIO DOS MÓDULOS INDICADOS EM PROJETO
*** PREVER INSTALAÇÃO DE TELA METÁLICA TIPO MOSQUITERO JUNTO AO CONTRAMARCO DA JANELA

QUADRO DE ÁREAS	
TOTAL DO TERRENO	10.000m²
ÁREA CONSTRUÍDA	2.018,25m²
Á.P. (100%)	4.922,51m²
Á IMP.	4.699,45m²
Á SEMIP. (378,04m²)	IMP. (50%) = 189,02m²
	PER (50%) = 189,02m²
ÁREA DE PROJEÇÃO	2.018,25 m²
C.A.	20,18%
T.P.	54,89%
T.O.	20,18%

LEGENDA				
ID.	Descrição			
=====				
=====				
ESPECIFICAÇÕES PORTAS				
COD.	DIMENSÕES (LxV)cm	TIPO/FOLHAS	ACABAMENTO	QDT.
P1	70x210	ABRIR UMA FOLHA	PORTA DE MADEIRA DE LEI C/ PINTURA EM TINTA ESMALTE SINTÉTICO ACETINADO, NA COR BRANCA NEVE, INCLUSIVE BATES E GUARNIÇÕES - FECHADURA TIPO ALAVANCA E DOBRADIÇAS EM LATÃO CROMADO	2
P2	80x210	ABRIR UMA FOLHA	PORTA DE MADEIRA DE LEI C/ PINTURA EM TINTA ESMALTE SINTÉTICO ACETINADO, NA COR BRANCA NEVE, INCLUSIVE BATES E GUARNIÇÕES - FECHADURA TIPO ALAVANCA E DOBRADIÇAS EM LATÃO CROMADO	16
P3	120x210	ABRIR DUAS FOLHAS	PORTA DE MADEIRA DE LEI C/ PINTURA EM TINTA ESMALTE SINTÉTICO ACETINADO, NA COR BRANCA NEVE, INCLUSIVE BATES E GUARNIÇÕES - FECHADURA TIPO ALAVANCA E DOBRADIÇAS EM LATÃO CROMADO	4
PA(A)	80x210	ABRIR UMA FOLHA	PORTA EM MADEIRA DE LEI C/ PINTURA EM TINTA ESMALTE SINTÉTICO ACETINADO, NA COR BRANCA NEVE C/ FECHADURA E PUNHO DE ALUMINIO A 40cm DA BASE INTERIOR, CONFORME NBR 9050/2020	2
PA(B)	80x220	ABRIR UMA FOLHA	PORTA EM MADEIRA DE LEI REVESTIDA EM LAMINADO MELAMINICO, COM MARCO EM ALUMINIO ANODADO NATURAL C/ FECHADURA E PUNHO DE ALUMINIO A 40cm DA BASE INTERIOR, CONFORME NBR 9050/2020	2
P5	90x210	CORRER UMA FOLHA	PORTA EM MADEIRA DE LEI C/ PINTURA EM TINTA ESMALTE SINTÉTICO ACETINADO, NA COR BRANCA NEVE C/ FECHADURA E PUNHO DE ALUMINIO A 40cm DA BASE INTERIOR E INSTALAÇÃO DE TELA NA PARTE SUPERIOR, CONFORME NBR 9050/2020	3
P6	80x180/20	ABRIR UMA FOLHA	PORTA EM MADEIRA DE LEI REVESTIDA EM LAMINADO MELAMINICO, COM MARCO EM ALUMINIO ANODADO NATURAL, TACETA LARGOCORADA E DOBRADIÇAS EM LATÃO CROMADO	2
P7	120x210	ABRIR DUAS FOLHAS	PORTA TIPO VENEZIANA EM ALUMINIO COM PINTURA ELETROSTATICA NA COR BRANCA, INCLUSIVE PERFIS E GUARNIÇÕES, FECHADURA TIPO ALAVANCA E DOBRADIÇAS EM LATÃO CROMADO	2
P8	120x210	ABRIR DUAS FOLHAS	PORTA EM ALUMINIO, CHAPA LISA COM PINTURA ELETROSTATICA NA COR BRANCA, INCLUSIVE PERFIS E GUARNIÇÕES, FECHADURA TIPO ALAVANCA E DOBRADIÇAS EM LATÃO CROMADO	1
P9	120x240 (H=210x30)	ABRIR DUAS FOLHAS	PORTA EM VIDRO LISO TEMPERADO INCOLOR, ESPESURA DE 10mm, C/ DUAS FOLHAS DE ABRIR, BANDEIRA FIXA SUPERIOR DE 80cm, PORTAS METÁLICAS EM ALUMINIO ANODADO, DOBRADIÇAS SUPERIORES PIVOTANTES CROMADAS, BANDEIRA SUPERIOR E INTERIOR FIXAS E FECHADURA DE CENTRO P/ PORTA DE GIRO CROMADA C/MOLA DE PISO DA MARCA DORNA OU EQUIVALENTE	1
P10	150x280 (H=210x70)	ABRIR DUAS FOLHAS	PORTA EM VIDRO LISO TEMPERADO INCOLOR, ESPESURA DE 10mm, C/ DUAS FOLHAS DE ABRIR, BANDEIRA FIXA SUPERIOR DE 80cm, PORTAS METÁLICAS EM ALUMINIO ANODADO, DOBRADIÇAS SUPERIORES PIVOTANTES CROMADAS, BANDEIRA SUPERIOR E INTERIOR FIXAS E FECHADURA DE CENTRO P/ PORTA DE GIRO CROMADA C/MOLA DE PISO DA MARCA DORNA OU EQUIVALENTE	1
P11	80x210	ABRIR UMA FOLHA	PORTA EM ALUMINIO, CHAPA LISA, COM PINTURA ELETROSTATICA NA COR BRANCA, INCLUSIVE PERFIS E GUARNIÇÕES - FECHADURA TIPO ALAVANCA E DOBRADIÇAS EM LATÃO CROMADO	3
P12	80x100	ABRIR UMA FOLHA	PORTA EM ALUMINIO, CHAPA LISA, COM PINTURA ELETROSTATICA NA COR BRANCA, INCLUSIVE PERFIS E GUARNIÇÕES - FECHADURA TIPO ALAVANCA E DOBRADIÇAS EM LATÃO CROMADO	1

PARA USO DA PREFEITURA MUNICIPAL DE OURO PRETO
PROJETO APROVADO PELA SMUOH EM CONFORMIDADE COM OS ÍNDICES URBANÍSTICOS DA LEGISLAÇÃO VIGENTE, CABENDO AO PROPRIETÁRIO ATENDER A DEMAIS NORMAS E EXIGÊNCIAS DE OUTROS ÓRGÃOS PERTINENTES. A RESPONSABILIDADE PELA QUALIDADE DO PROJETO E DO(S) RESPONSÁVEL(ES) TÉCNICO(S).
DATA DA APROVAÇÃO: / / DATA DA VALIDADE: / /

RESPONSÁVEL PELA ANÁLISE: DIRETOR(A) DO DEPRO SECRETÁRIO (A) DA SMUOH

PARA USO DE OUTROS ÓRGÃOS

PROJETO EM APROVAÇÃO				EDIFICAÇÕES EXISTENTES	
ÁREA A DEMOLIR	-	COEFICIENTE DE APROVEITAMENTO	20,18%	ÁREA CONSTRUÍDA	1.573,45
ÁREA A CONSTRUIR	444,80m²	TAXA DE OCUPAÇÃO	20,18%	ÁREA DE PROJEÇÃO	1.573,45
ÁREA TOTAL CONSTRUÍDA	2108,25m²	TAXA DE PERMEABILIDADE	54,89%	COEFICIENTE DE APROVEITAMENTO	15,74%
ÁREA A REGULARIZAR	444,80m²	ÁREA PERMEÁVEL	4.699,45m²	TAXA DE OCUPAÇÃO	15,74%
ÁREA DE PROJEÇÃO	2108,25m²	Nº DE UNIDADES RESIDENCIAIS	01	TAXA DE PERMEABILIDADE	41%
NÚMERO DE PAVIMENTOS	01	Nº DE UNIDADES NÃO RESIDENCIAIS	02	Nº DE UNIDADES	01

MATRICULA (REGISTRO DO IMÓVEL): INSCRIÇÃO CADASTRAL MUNICIPAL:

ENDEREÇO: UBS SARAMENITA - RUA LUCIO DO SANTAS, S/N - SARAMENITA, OURO PRETO - MG. ÁREA DO TERRENO: 10.000m²

RESPONSÁVEL TÉCNICO: ISABELLA MARCIA BARBOSA MARQUES VENTURA. Nº DO CAD/CREA E TÍTULO PROFISSIONAL: A241650-6 ARQUITETA E URBANISTA

DECLARO QUE A APROVAÇÃO DO PROJETO NÃO IMPLICA NO RECONHECIMENTO POR PARTE DA PREFEITURA DO DIREITO DE PROPRIEDADE DO TERRENO. CPF/CNPJ: 18.295.295.0001-36

PROPRIETÁRIO: PREFEITURA MUNICIPAL DE OURO PRETO

TÍTULO: PROJETO ARQUITETÔNICO ZONA: ZA-2 USO: HOSPITALAR

DETALHE: PLANTA BAIXA, RESERVATÓRIO COBERTURA E TABELA DE ESQUADRIAS DATA: 06/09/2023 FOLHA: 01/03

Nº DO PROCESSO: Nº DO PROTOCOLO DATA DA ANÁLISE: