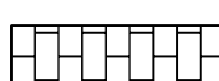
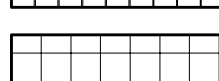
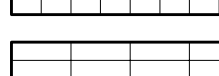
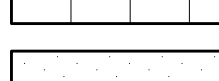
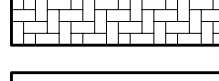


LEGENDA

	PAU—A—PIQUE
	TIJOLOS CERÂMICOS
	PISO EM MEZANELO
	PISO EM LADRILHO HIDRÁULICO
	PISO CERÂMICO ESMALTADO
	CIMENTO QUEIMADO
	PISO TACO DE MADEIRA
	PISO TABUAS CORRIDAS

PARA USO DA PREFEITURA MUNICIPAL DE OURO PRETO

PARA USO DO PROJETISTA

PREFEITURA

PREFEITURA MUNICIPAL DE OURO PRETO
SECRETARIA MUNICIPAL DE PATRIMÔNIO E DESENVOLVIMENTO URBANO



EDIFICAÇÕES

TERRENO

PROJETO EM APROVAÇÃO

EDIFICAÇÕES EXISTENTES

ÁREA A DEMOLIR		COEFICIENTE DE APROVEITAMENTO	0,26	ÁREA CONSTRUÍDA	—
ÁREA A CONSTRUIR	3.55m ²	TAXA DE OCUPAÇÃO	26%	ÁREA DE PROJEÇÃO	—
ÁREA TOTAL CONSTRUÍDA	274.55m ²	TAXA DE PERMEABILIDADE	74,00%	COEFICIENTE DE APROVEITAMENTO	—
ÁREA DE PROJEÇÃO	166.56m ²	Nº DE UNIDADES RESIDENCIAIS	1	TAXA DE OCUPAÇÃO	—
Nº DE PISOS ACIMA DO NÍVEL DA RUA	2 unidades	Nº DE UNIDADES NÃO RESIDENCIAIS	—	Nº DE UNIDADES Total	—

Nº DO LOTE 018	Nº DA QUADRA 001	BAIRRO Campo Grande	ÁREA 1054,30m ²
-------------------	---------------------	------------------------	-------------------------------

LOGRADOURO(S) NOME(S)

PRAÇA FELIPE DOS SANTOS, 39 – CACHOEIRA DO CAMPO

RESPONSÁVEL TÉCNICO PELO PROJETO

CREA
5060477102/D

RODRIGO CESAR BROGNA – ARQUITETO E URBANISTA

PROPRIETÁRIO


CPF
18.295.295/0001–36

PREFEITURA MUNICIPAL DE OURO PRETO

PROJETO

TÍTULO LEVANTAMENTO ARQUITETÔNICO	ZONA ZPE	USO INSTITUCIONAL
DETALHE PLANTAS BAIXAS	DATA 20/04/2011	FOLHA 01 / 04


Nº DO DESENHO	ARQUIVO	Nº DO PROCESSO	OURO PRETO / /
NUMERAÇÃO FORNECIDA (LOGRADOURO)			DATA DA AP. ANTERIOR / /

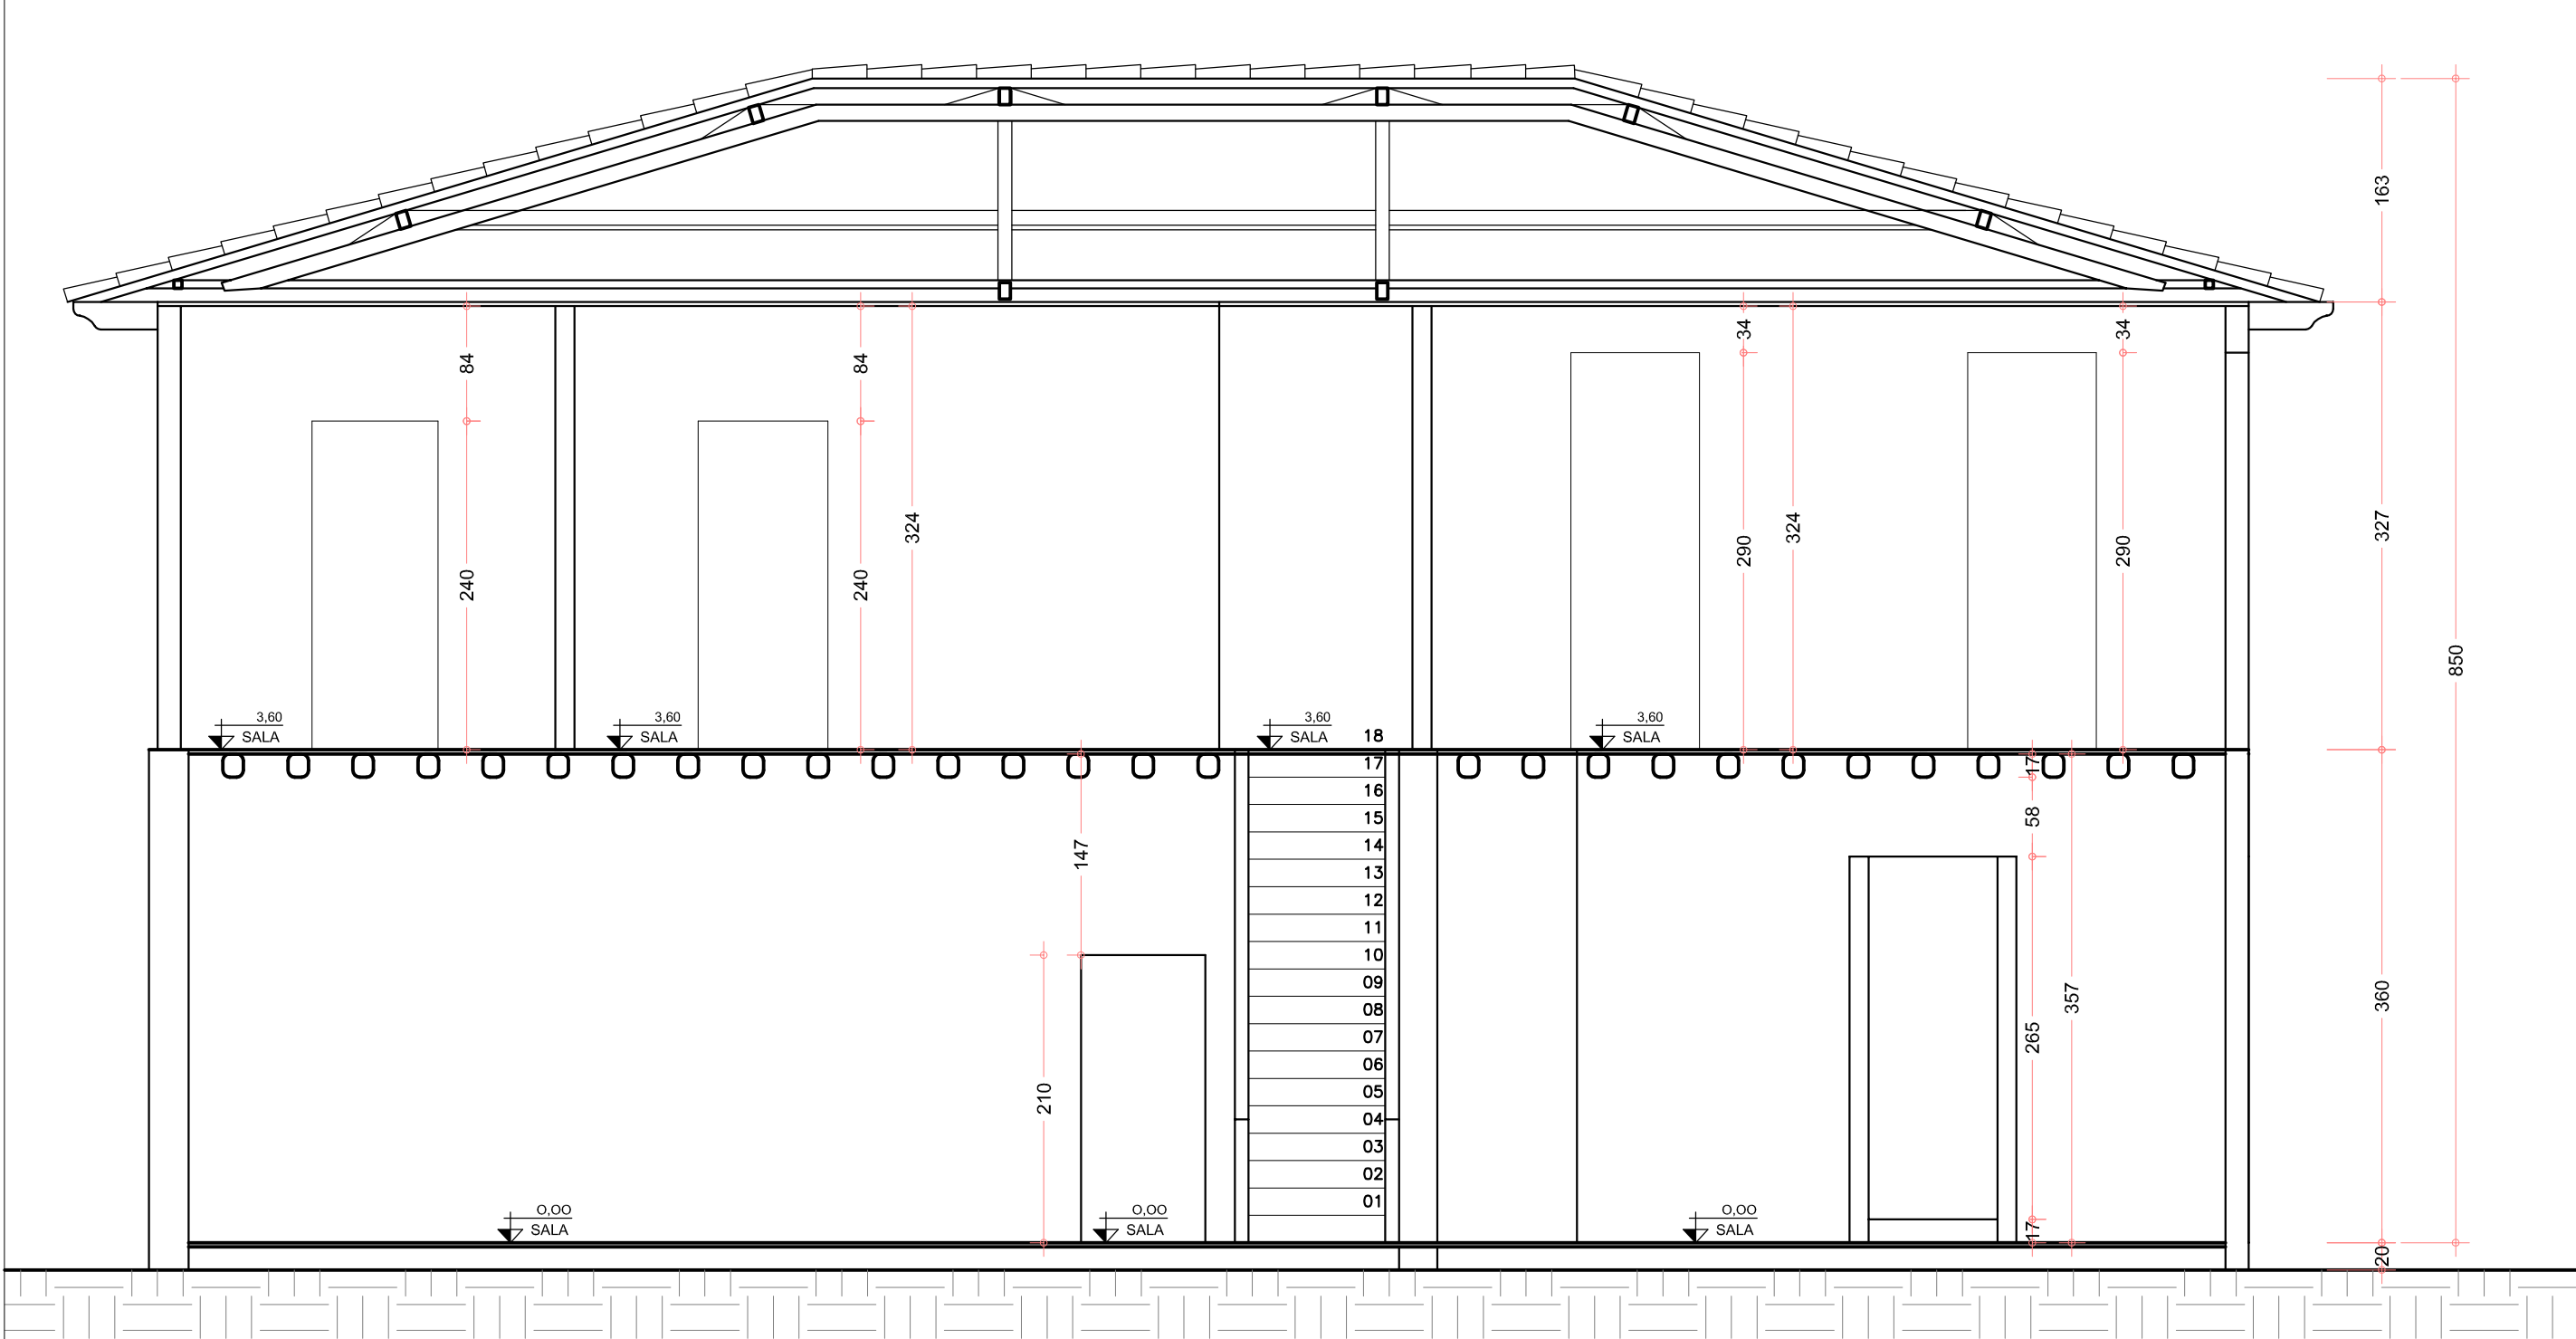

CORTE AA
ESCALA: 1-50



FACHADA LATERAL
ESCALA: 1-50

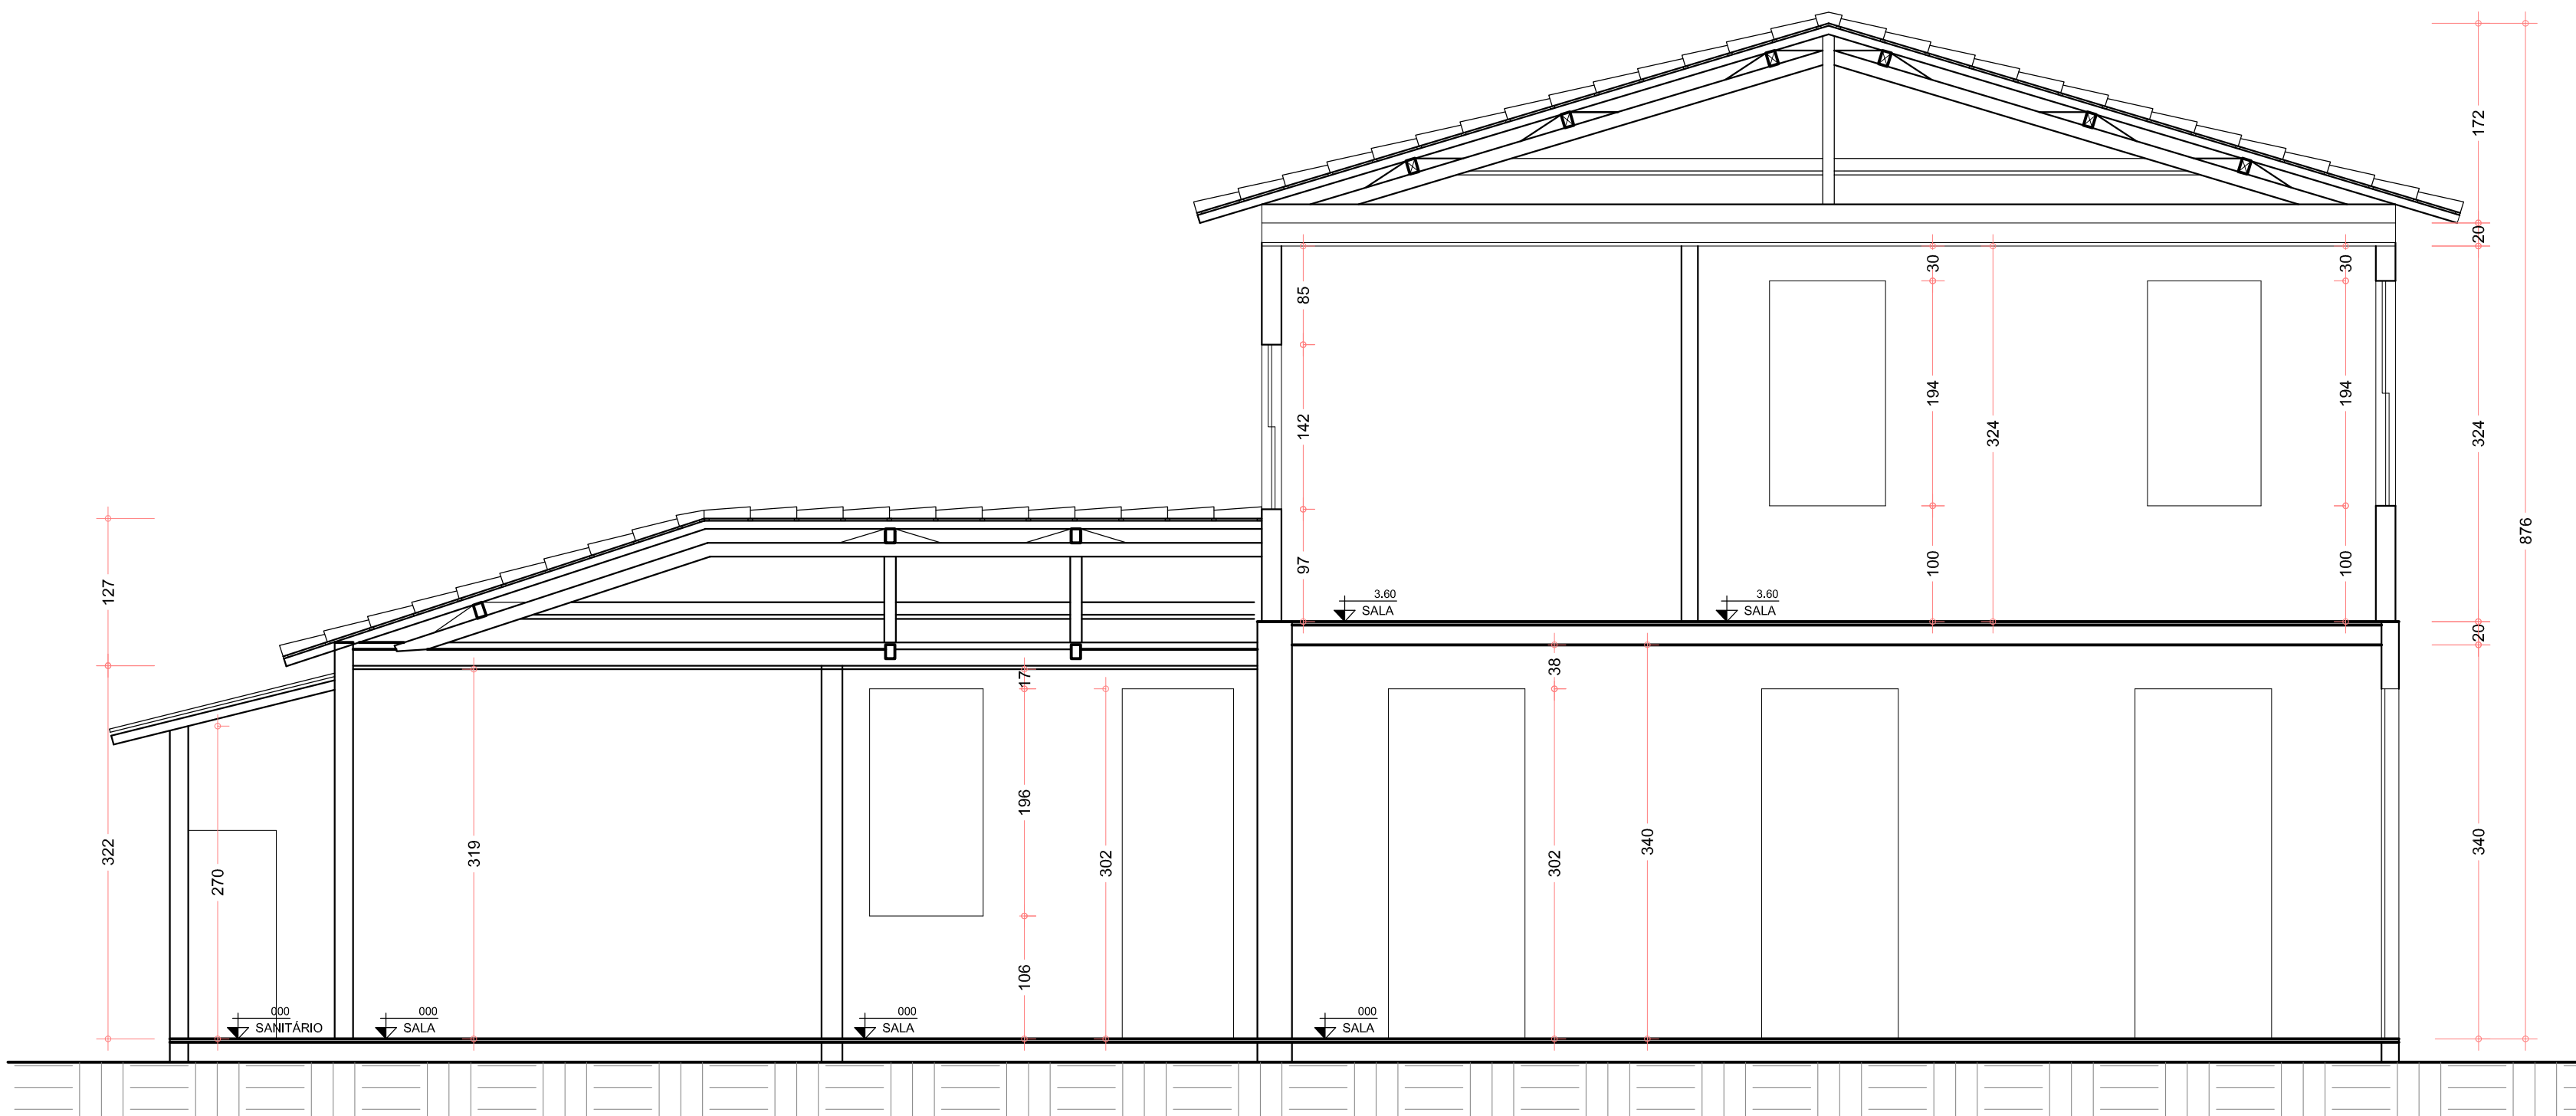

CORTE BB
ESCALA: 1-50

OURO PRETO

PREFEITURA MUNICIPAL

SECRETARIA

PREFEITURA MUNICIPAL DE OURO PRETO

SECRETARIA MUNICIPAL DE PATRIMÔNIO E DESENVOLVIMENTO URBANO

PARA USO DA PREFEITURA MUNICIPAL DE OURO PRETO

PARA USO DE OUTROS ÓRGÃOS

PARA USO DO PROJETO

RESPONSÁVEL TÉCNICO PELO PROJETO

CREA

5060477102/D

RODRIGO CESAR BROGNA – ARQUITETO E URBANISTA

PROPRIETARIO

CPF

18.295.295/0001-36

PREFEITURA MUNICIPAL DE OURO PRETO

PROJETO

TITULO

LEVANTAMENTO ARQUITETÔNICO

ZONA

ZPE

USO

INSTITUCIONAL

DETALHE

FACHADAS LATERAL E POSTEROR, I

CORTE BB

DATA

20/04/2011

FOLHA

02/04

PARA USO DE OUTROS ÓRGÃOS

PREFEITURA

Nº DO DESENHO

ARQUIVO

Nº DO PROCESSO

OURO PRETO

/

/

NUMERAÇÃO FORNECIDA (LOGRADOURO)


DATA DA AP. ANTERIOR

/

/



FACHADA LATERAL
ESCALA: 1-50


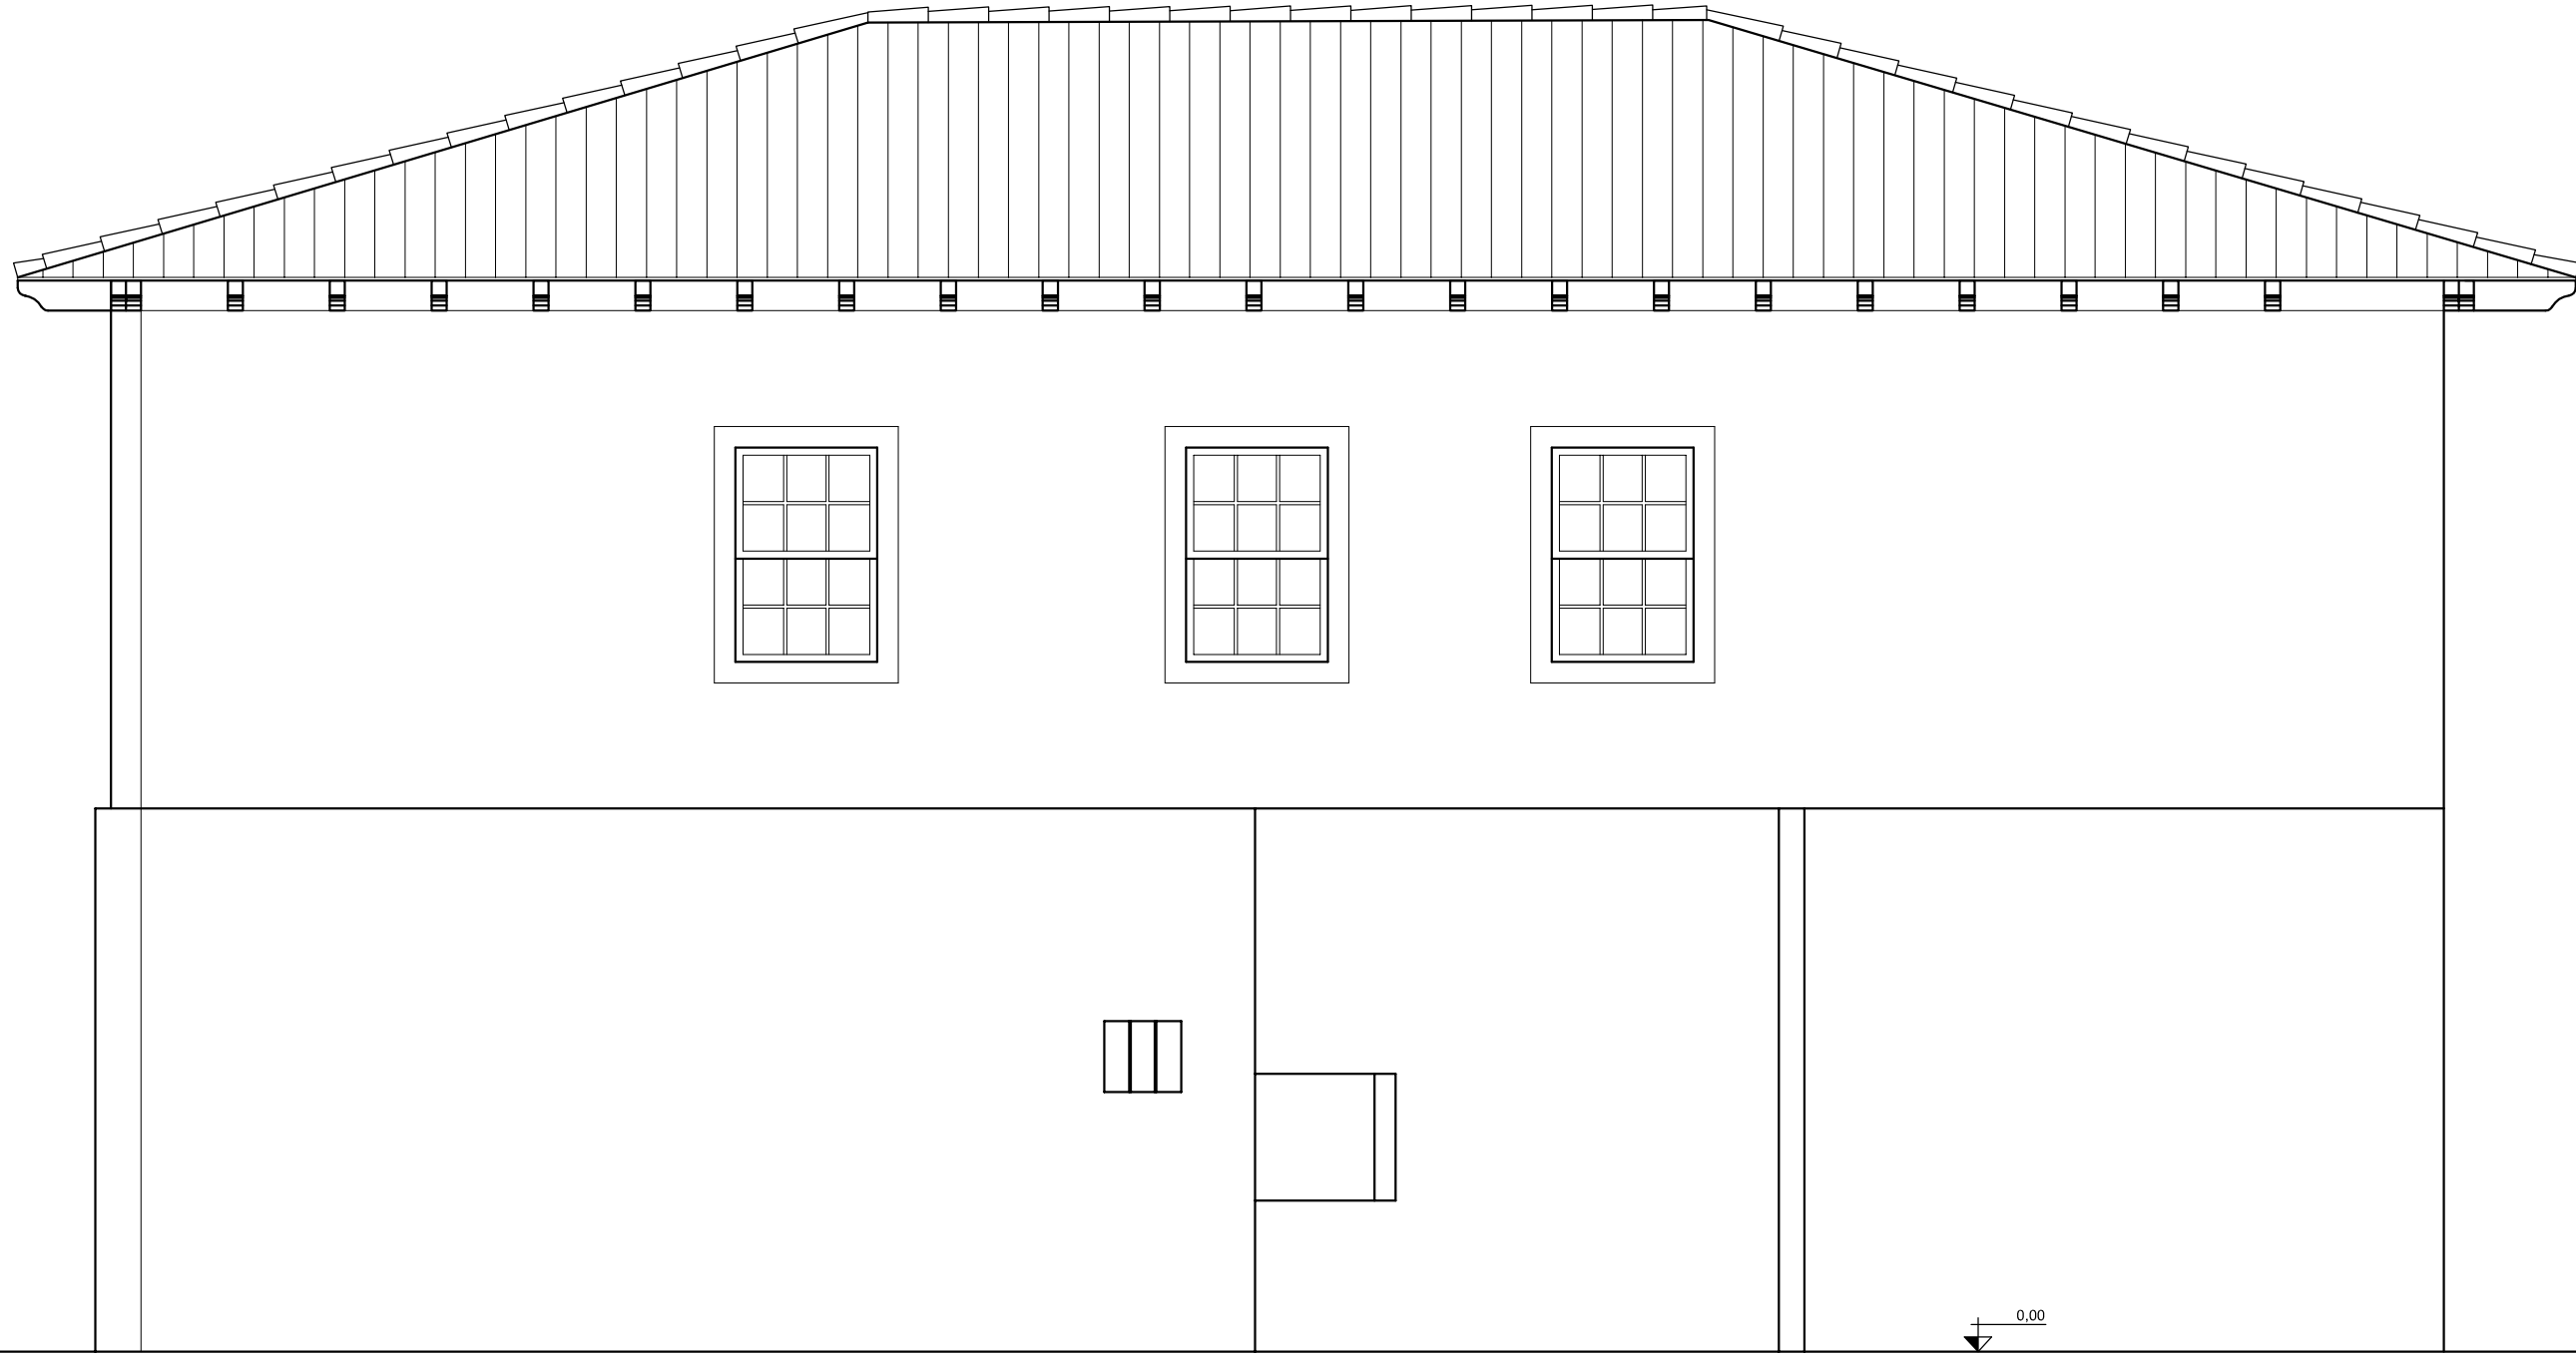


FACHADA POSTERIOR
ESCALA: 1-50




FACHADA FRONTAL
ESCALA: 1-50

 PREFEITURA MUNICIPAL DE OURO PRETO SECRETARIA MUNICIPAL DE PATRIMÔNIO E DESENVOLVIMENTO URBANO			
PARA USO DA PREFEITURA MUNICIPAL DE OURO PRETO			
PARA USO DE OUTROS ÓRGÃOS			
PARA USO DO PROJETISTA	RESPONSÁVEL TÉCNICO PELO PROJETO		CREA
	RODRIGO CESAR BROGNA - ARQUITETO E URBANISTA		5060477102/D
	PROPRIETÁRIO		CPF
	PREFEITURA MUNICIPAL DE OURO PRETO		18.295.295/0001-36
PROJETO	TÍTULO	LEVANTAMENTO ARQUITETÔNICO	ZONA
	DETALHE	FACHADAS FRONTAL E LATERAL	FOLHA
PREFEITURA	Nº DO DESENHO	ARQUIVO	Nº DO PROCESSO
	NUMERAÇÃO FORNECIDA (LOGRADOURO)		OURO PRETO / /
			DATA DA AP. ANTERIOR

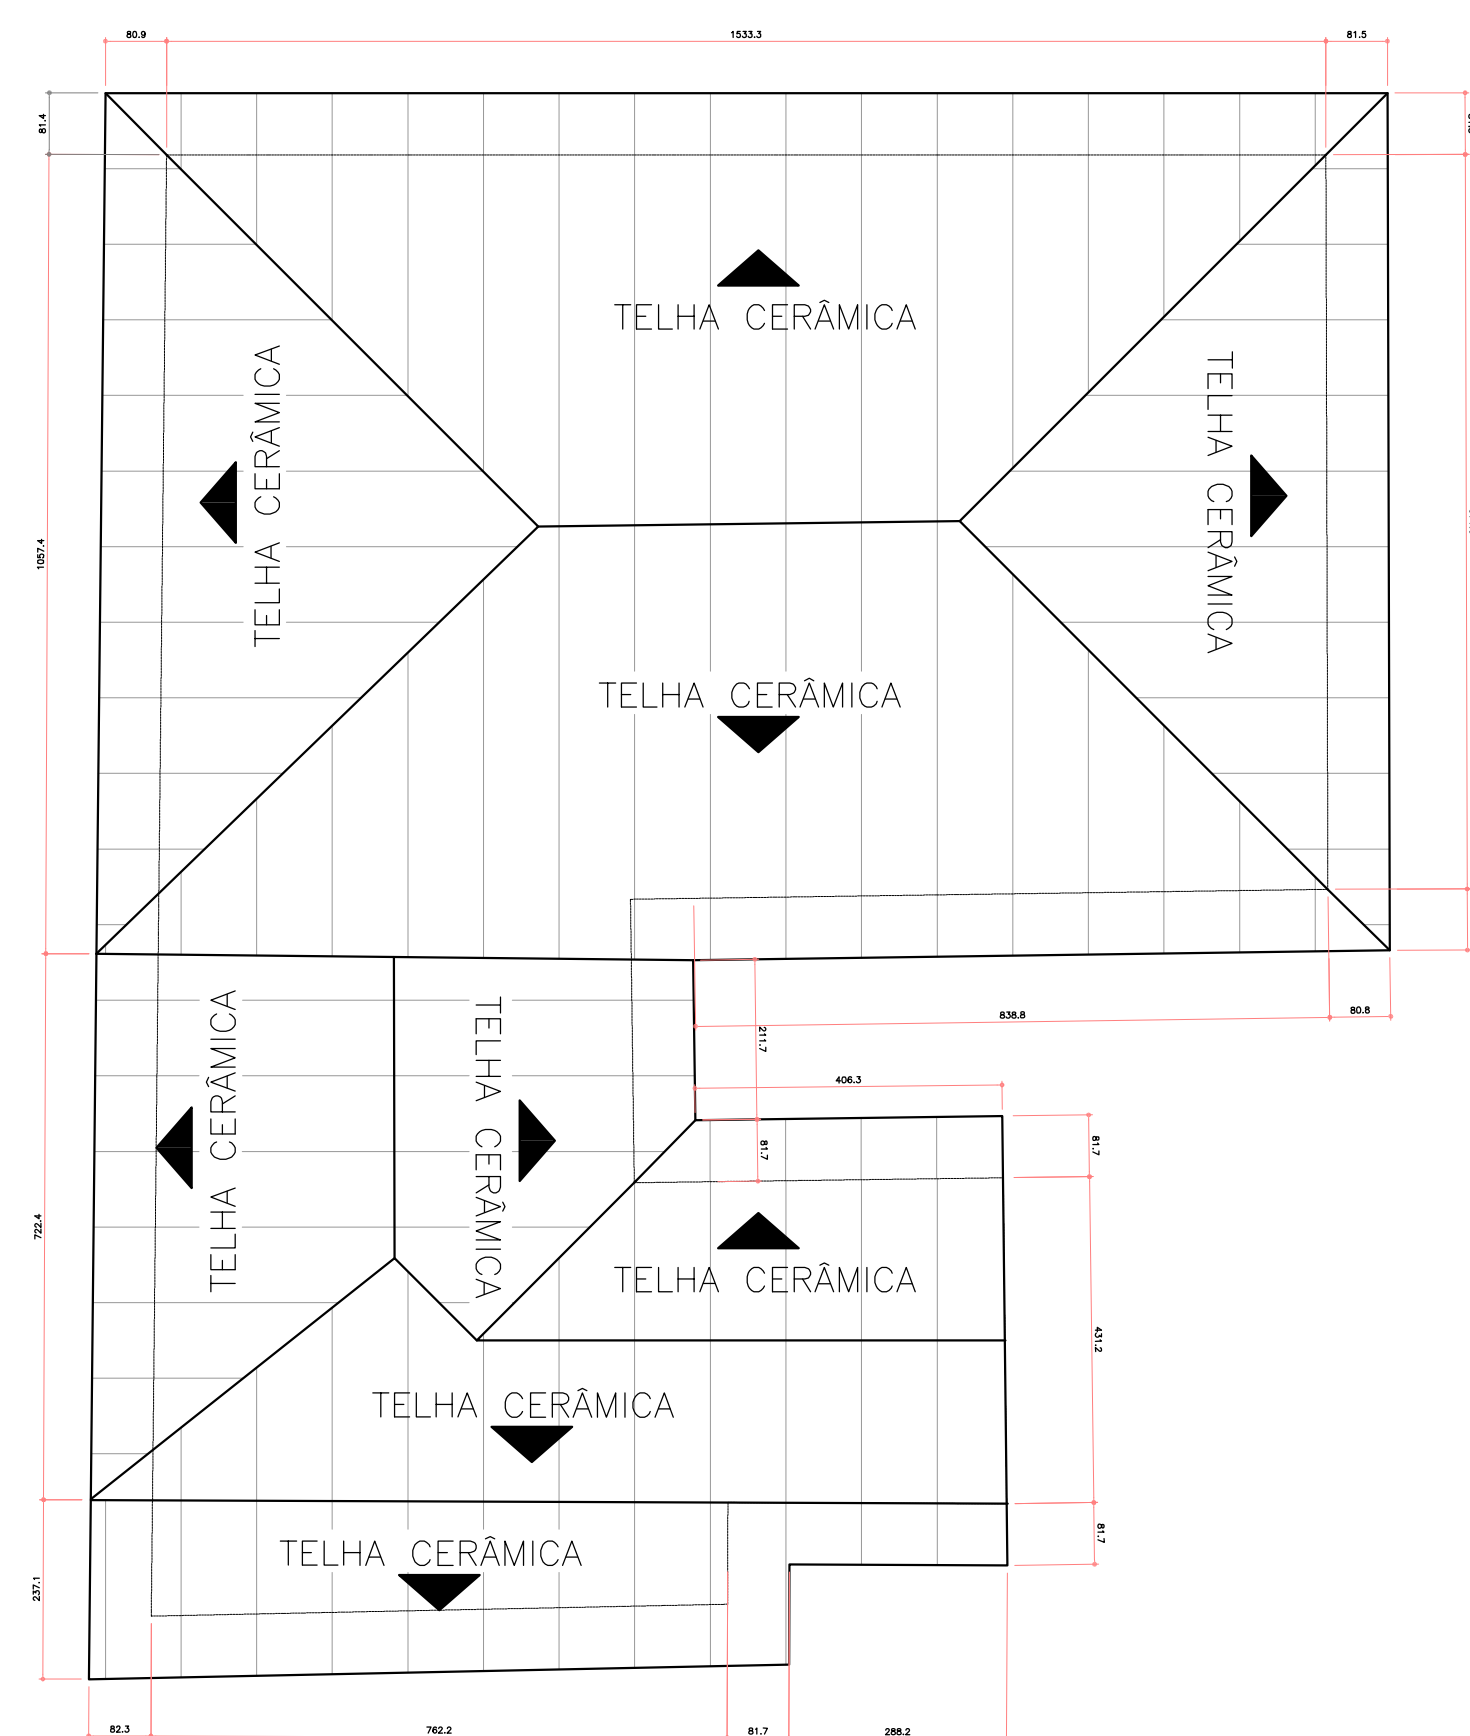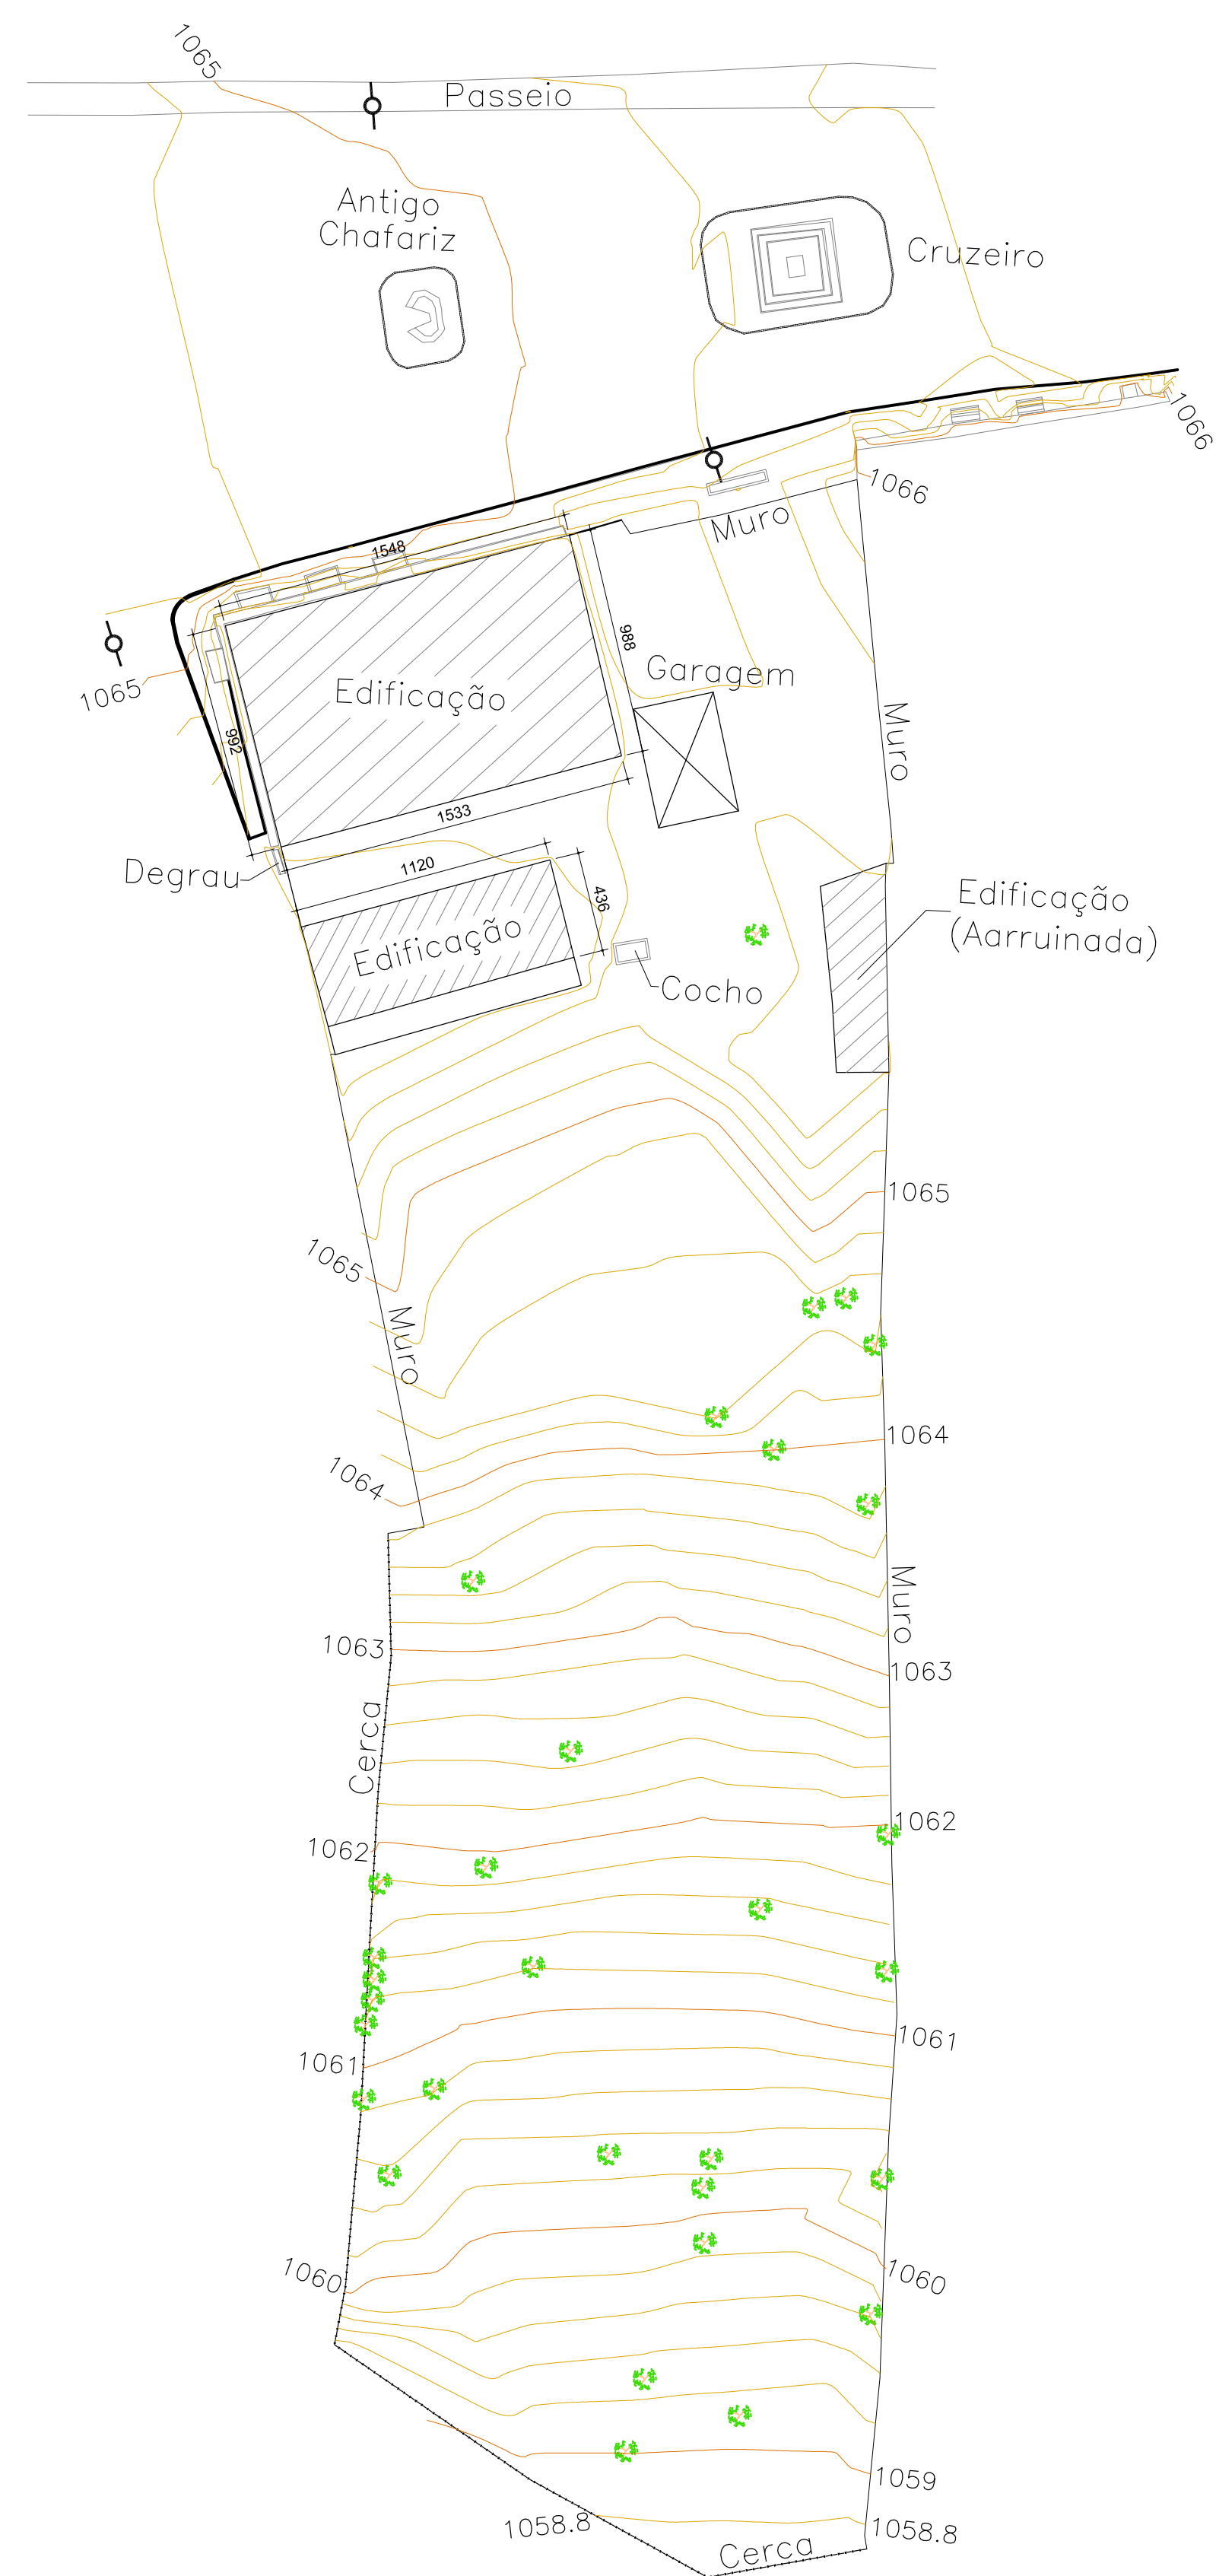

PREFEITURA MUNICIPAL DE OURO PRETO SECRETARIA MUNICIPAL DE PATRIMÔNIO E DESENVOLVIMENTO URBANO  OURO PRETO PATRIMÔNIO CULTURAL			
PARA USO DA PREFEITURA MUNICIPAL DE OURO PRETO			
PARA USO DE OUTROS ÓRGÃOS			
PARA USO DO PROJETISTA	RESPONSÁVEL TÉCNICO PELO PROJETO		CREA
	_____		5060477102/D
	PROPRIETÁRIO		CPF
	_____		18.295.295/0001-36
	PREFEITURA MUNICIPAL DE OURO PRETO		
PROJETO	TÍTULO	ZONA	USO
	LEVANTAMENTO ARQUITETÔNICO	ZPE	INSTITUCIONAL
	DETALHE	DATA	FOLHA
	LEVANTAMENTO TOPOGRÁFICO, IMPLANTAÇÃO E CORTE AA	20/04/2011	04/04
PREFEITURA	Nº DO DESENHO	ARQUIVO	OURO PRETO / /
	Nº DO PROCESSO		DATA DA AP. ANTERIOR
NUMERAÇÃO FORNECIDA (LOGRADOURO)			/ /

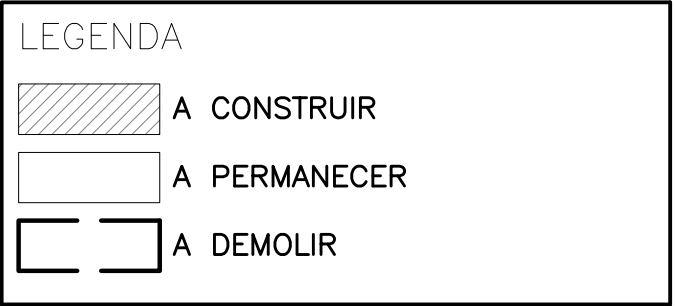

PLANTA - INFERIOR
ESCALA: 1-50
ÁREA TOTAL=274,13m²

QUADRO DE ESQUADRIAS				
SIGLA	DIMENSÕES (m)		N°	MATERIAL
PORTAS	L	H		
P01	3,02	1,18	8	2 FOLHAS MADEIRA
P02	0,96	3,00	1	2 FOLHAS SOBREPOSTAS
P03	0,70	2,61	1	SIMPLES MADEIRA
P04	0,70	2,10	—	1 FOLHA DE ABRIR
P05	0,80	2,10	7	1 FOLHA DE ABRIR
P06	0,94	2,90	2	2 FOLHAS MADEIRA
P07	0,95	2,40	3	2 FOLHAS MADEIRA
P08	2,00	2,94	1	2 FOLHAS MADEIRA
P09	0,79	2,10	1	SIMPLES MADEIRA
P10	0,88	2,61	1	SIMPLES MADEIRA
P11	0,82	2,10	—	SIMPLES MADEIRA
P12	0,88	2,22	1	2 FOLHAS MADEIRA
P13	0,92	2,22	1	SIMPLES MADEIRA
P14	0,79	2,10	—	SIMPLES MADEIRA

QUADRO DE ESQUADRIAS				
SIGLA	DIMENSÕES (m)		N°	MATERIAL
JANELAS	L	H		
J01	0,94	1,71	1	2 FOLHAS MADEIRA
J02	0,92	1,38	1	2 FOLHAS MADEIRA
J03	0,86	1,73	1	2 FOLHAS MADEIRA
J04	1,04	1,72	1	2 FOLHAS MADEIRA
J05	0,85	1,91	2	2 FOLHAS MADEIRA
J06	0,85	1,72	1	2 FOLHAS MADEIRA
J07	0,98	1,84	1	2 FOLHAS MADEIRA
J08	1,00	1,94	3	2 FOLHAS MADEIRA
J09	0,97	1,42	6	2 FOLHAS MADEIRA
J10	1,00	1,94	5	2 FOLHAS MADEIRA
J11	1,00	1,80	5	DE ABRIR

OURO PRETO

Patrimônio Cultural

PREFEITURA MUNICIPAL DE OURO PRETO

SECRETARIA MUNICIPAL DE PATRIMÔNIO E DESENVOLVIMENTO URBANO

PARA USO DA PREFEITURA MUNICIPAL DE OURO PRETO


PARA USO DE OUTROS ÓRGÃOS

EDIFICAÇÕES

TERRENO

PROJETO

PROJETO EM APROVAÇÃO				EDIFICAÇÕES EXISTENTES	
ÁREA A DEMOLIR	12,82m²	COEFICIENTE DE APROVEITAMENTO	0,26	ÁREA CONSTRUÍDA	387,99
ÁREA A CONSTRUIR	52.97m²	TAXA DE OCUPAÇÃO	26%	ÁREA DE PROJEÇÃO	237,18
ÁREA TOTAL CONSTRUÍDA	423.59m²	TAXA DE PERMEABILIDADE	74%	COEFICIENTE DE APROVEITAMENTO	--
ÁREA DE PROJEÇÃO	274.59m²	Nº DE UNIDADES RESIDENCIAIS	--	TAXA DE OCUPAÇÃO	--
Nº DE PISOS ACIMA DO NÍVEL DA RUA	2 UNIDADES	Nº DE UNIDADES NÃO RESIDENCIAIS	--	Nº DE UNIDADES	01
Nº DO LOTE	Nº DA QUADRA	BAIRRO CENTRO		ÁREA	--
LOQRADOURO(S) NOME(S)					
PRAÇA FELIPE DOS SANTOS, 39 – CACHOEIRA DO CAMPO					
RESPONSÁVEL TÉCNICO PELO PROJETO				CREA	
RODRIGO CESAR BROGNA – ARQUITETO E URBANISTA				5060477102/0	
PROPRIETARIO				CPF	
PREFEITURA MUNICIPAL DE OURO PRETO				18.295.295/0001-36	
TÍTULO	ESTUDO ARQUITETÔNICO		ZONA ZPE	USO INSTITUCIONAL	
DETALHE	PLANTA BAIXA		DATA	10/03/2011	FOLHA
				01/07	
Nº DO DESENHO		ARQUIVO	Nº DO PROCESSO		OURO PRETO / /
NUMERAÇÃO FORNECIDA (LOGRADOURO)				DATA DA AP. ANTERIOR	
				/ /	

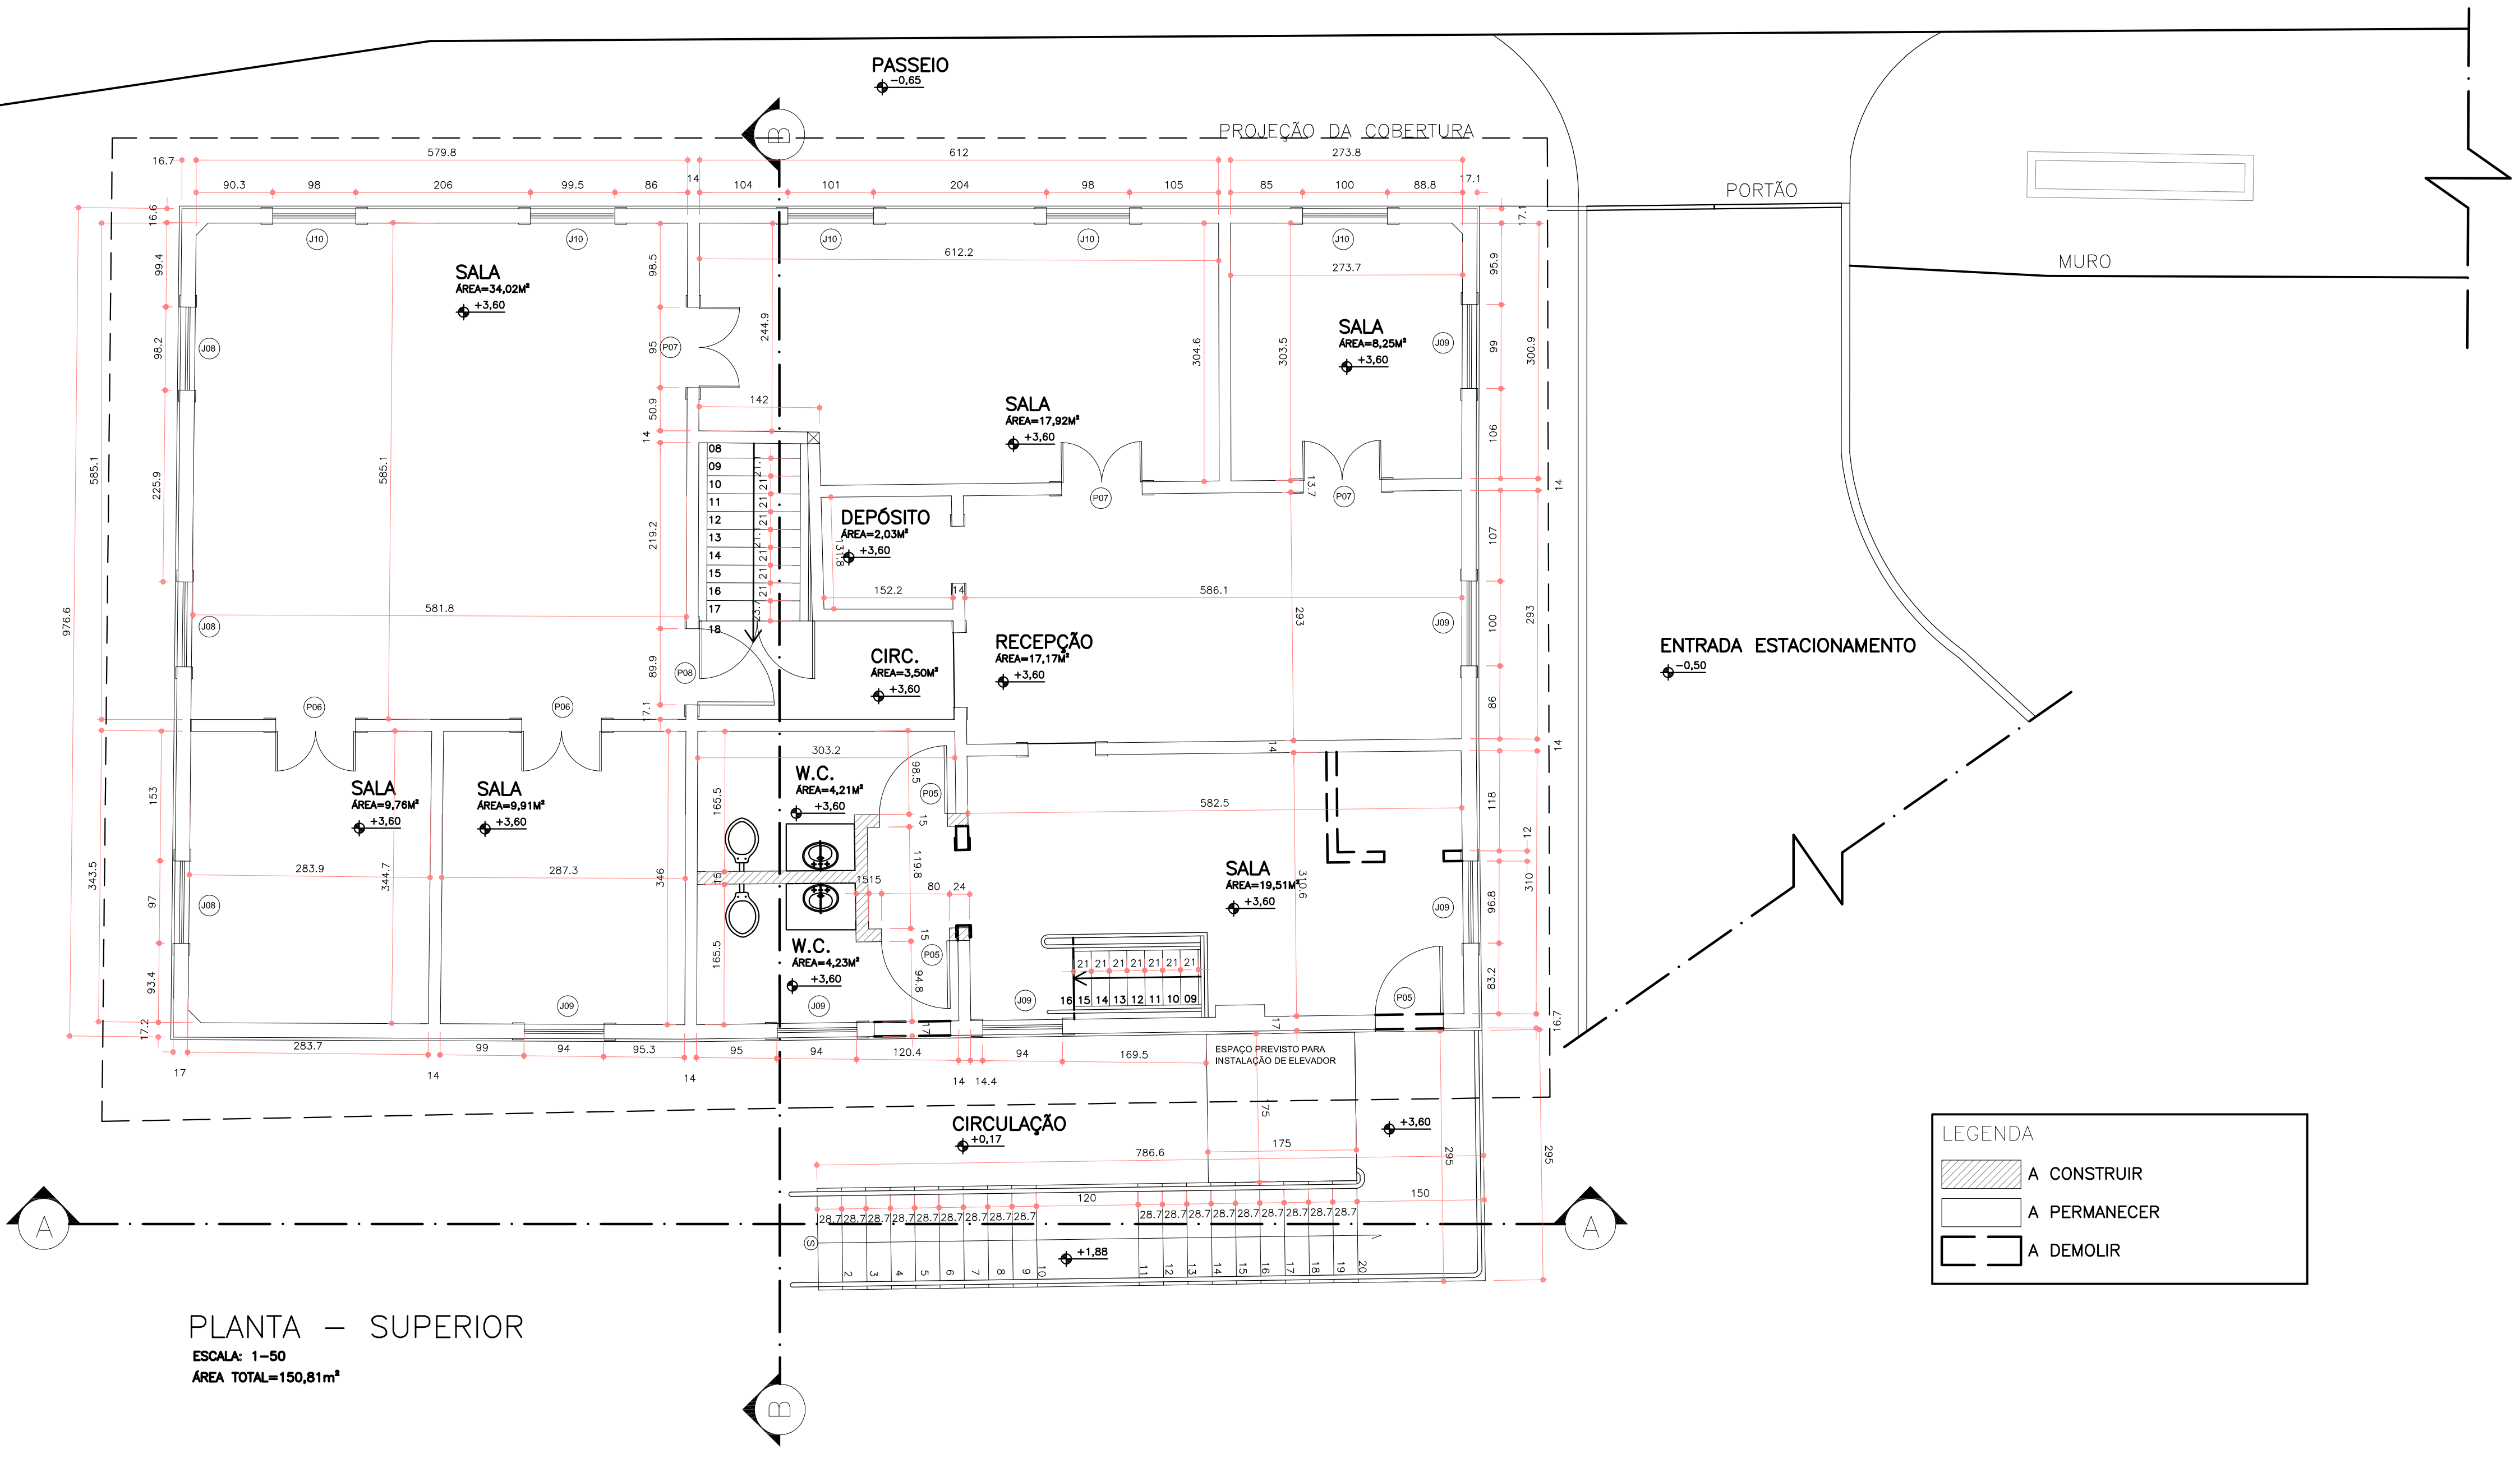

PLANTA – SUPERIOR
ESCALA: 1–50
ÁREA TOTAL=150,81m²

LEGENDA

- A CONSTRUIR
- A PERMANECER
- A DEMOLIR

QUADRO DE ESQUADRIAS				
SIGLA	DIMENSÕES (m)		Nº	MATERIAL
PORTAS	L	H	Nº	
P01	3,02	1,18	8	2 FOLHAS MADEIRA
P02	0,98	3,00	1	2 FOLHAS SOBREPOSTAS
P03	0,70	2,61	1	SIMPLES MADEIRA
P04	0,70	2,10	–	1 FOLHA DE ABRIR
P05	0,80	2,10	7	1 FOLHA DE ABRIR
P06	0,94	2,90	2	2 FOLHAS MADEIRA
P07	0,95	2,40	3	2 FOLHAS MADEIRA
P08	2,00	2,94	1	2 FOLHAS MADEIRA
P09	0,79	2,10	1	SIMPLES MADEIRA
P10	0,88	2,61	1	SIMPLES MADEIRA
P11	0,82	2,10	–	SIMPLES MADEIRA
P12	0,88	2,22	1	2 FOLHAS MADEIRA
P13	0,92	2,22	1	SIMPLES MADEIRA
P14	0,79	2,10	–	SIMPLES MADEIRA

QUADRO DE ESQUADRIAS				
SIGLA	DIMENSÕES (m)		Nº	MATERIAL
JANELAS	L	H	Nº	
J01	0,94	1,71	1	2 FOLHAS MADEIRA
J02	0,92	1,38	1	2 FOLHAS MADEIRA
J03	0,86	1,73	1	2 FOLHAS MADEIRA
J04	1,04	1,72	1	2 FOLHAS MADEIRA
J05	0,85	1,91	2	2 FOLHAS MADEIRA
J06	0,85	1,72	1	2 FOLHAS MADEIRA
J07	0,98	1,84	1	2 FOLHAS MADEIRA
J08	1,00	1,94	3	2 FOLHAS MADEIRA
J09	0,97	1,42	6	2 FOLHAS MADEIRA
J10	1,00	1,94	5	2 FOLHAS MADEIRA
J11	1,00	1,80	5	DE ABRIR

OURO PRETO

PATrimônio Cultural

PREFEITURA MUNICIPAL DE OURO PRETO

SECRETARIA MUNICIPAL DE PATRIMÔNIO E DESENVOLVIMENTO URBANO

PARA USO DA PREFEITURA MUNICIPAL DE OURO PRETO

PARA USO DE OUTROS ÓRGÃOS

EDIFICAÇÕES

TERRENO

PROJETO

PROJETO EM APROVAÇÃO				EDIFICAÇÕES EXISTENTES	
ÁREA A DEMOLIR	—	COEFICIENTE DE APROVEITAMENTO	0,26	ÁREA CONSTRUIDA	387,99
ÁREA A CONSTRUIR	—	TAXA DE OCUPAÇÃO	26%	ÁREA DE PROJEÇÃO	237,18
ÁREA TOTAL CONSTRUIDA	—	TAXA DE PERMEABILIDADE	74%	COEFICIENTE DE APROVEITAMENTO	—
ÁREA DE PROJEÇÃO	—	Nº DE UNIDADES RESIDENCIAIS	—	TAXA DE OCUPAÇÃO	—
Nº DE PISOS ACIMA DO NÍVEL DA RUA	2 UNIDADES	Nº DE UNIDADES NÃO RESIDENCIAIS	—	Nº DE UNIDADES	01

Nº DO LOTE	Nº DA QUADRA	BAIRRO	ÁREA
		CENTRO	—

LOGRADOURO(S) NOME(S)


PRAÇA FELIPE DOS SANTOS, 39 – CACHOEIRA DO CAMPO

RESPONSÁVEL TÉCNICO PELO PROJETO			CREA
RODRIGO CESAR BROGNA – ARQUITETO E URBANISTA			5060477102/D
PROPRIETÁRIO			CPF
PREFEITURA MUNICIPAL DE OURO PRETO			18.295.295/0001–36


TÍTULO	ESTUDO ARQUITETÔNICO	ZONA	USO
DETALHE	PLANTA BAIXA	ZPE	INSTITUCIONAL
		DATA	FOLHA
		10/03/2011	02/07

Nº DO DESENHO	ARQUIVO	Nº DO PROCESSO	OURO PRETO
			/ /

NUMERAÇÃO FORNECIDA (LOGRADOURO)		DATA DA AP. ANTERIOR
		/ /

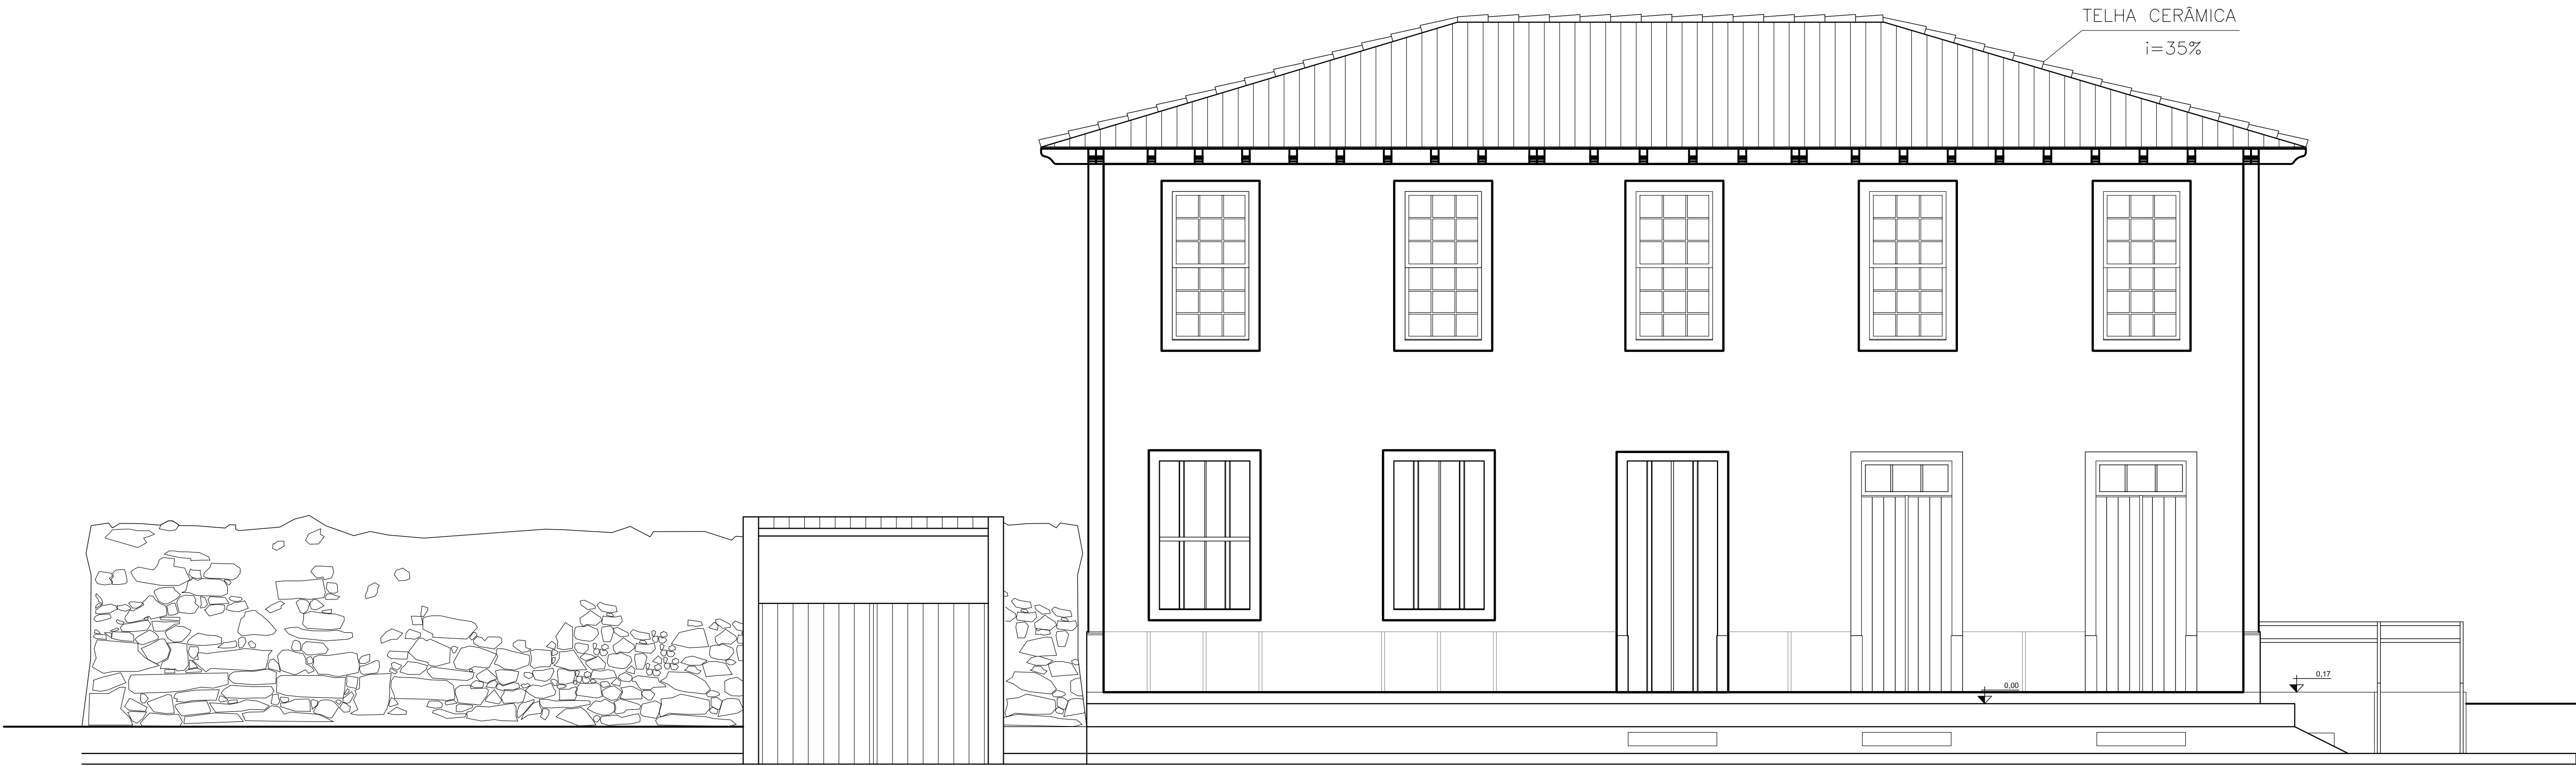


FACHADA FRONTAL
ESCALA: 1-50

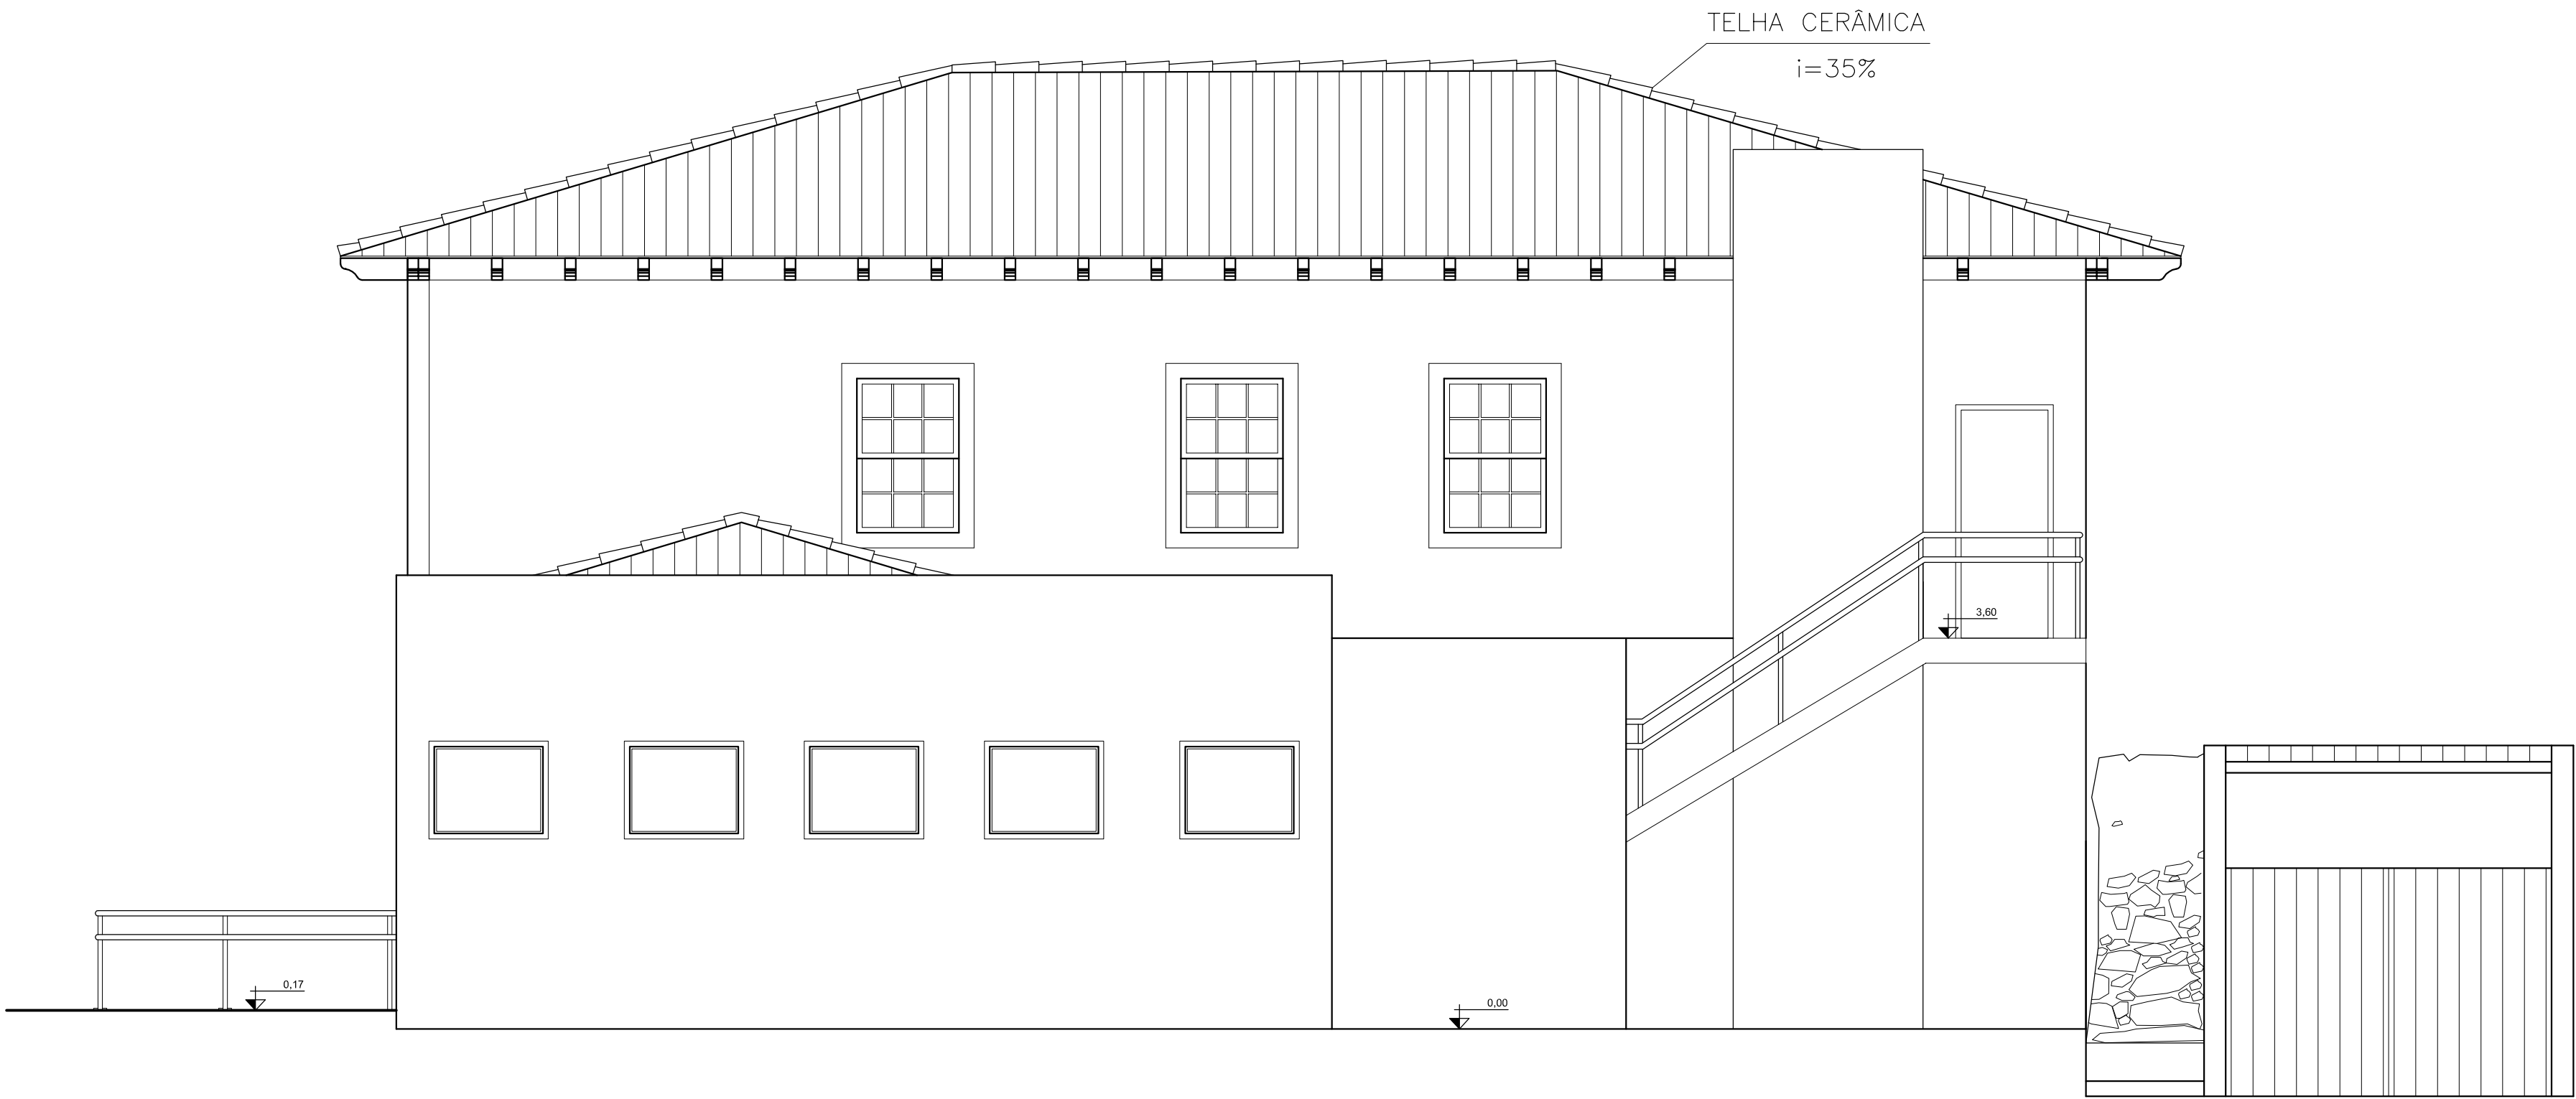


FACHADA POSTERIOR
ESCALA: 1-50

 PREFEITURA MUNICIPAL DE OURO PRETO SECRETARIA MUNICIPAL DE PATRIMÔNIO E DESENVOLVIMENTO URBANO			
PARA USO DA PREFEITURA MUNICIPAL DE OURO PRETO			
PARA USO DE OUTROS ÓRGÃOS			
PARA USO DO PROJETISTA	RESPONSÁVEL TÉCNICO PELO PROJETO		CREA
	RODRIGO CESAR BROGNA - ARQUITETO E URBANISTA		5060477102/D
	PROPRIETÁRIO		CPF
	PREFEITURA MUNICIPAL DE OURO PRETO		18.295.295/0001-36
PROJETO	TÍTULO	ESTUDO ARQUITETÔNICO	ZONA
	DETALHE	FACHADAS FRONTAL E POSTERIOR	USO INSTITUCIONAL
		DATA	FOLHA
		09/08/2011	03/07
PREFEITURA	Nº DO DESENHO	ARQUIVO	Nº DO PROCESSO
	NUMERAÇÃO FORNECIDA (LOGRADOURO)		OURO PRETO / /
			DATA DA AP. ANTERIOR
			/ /

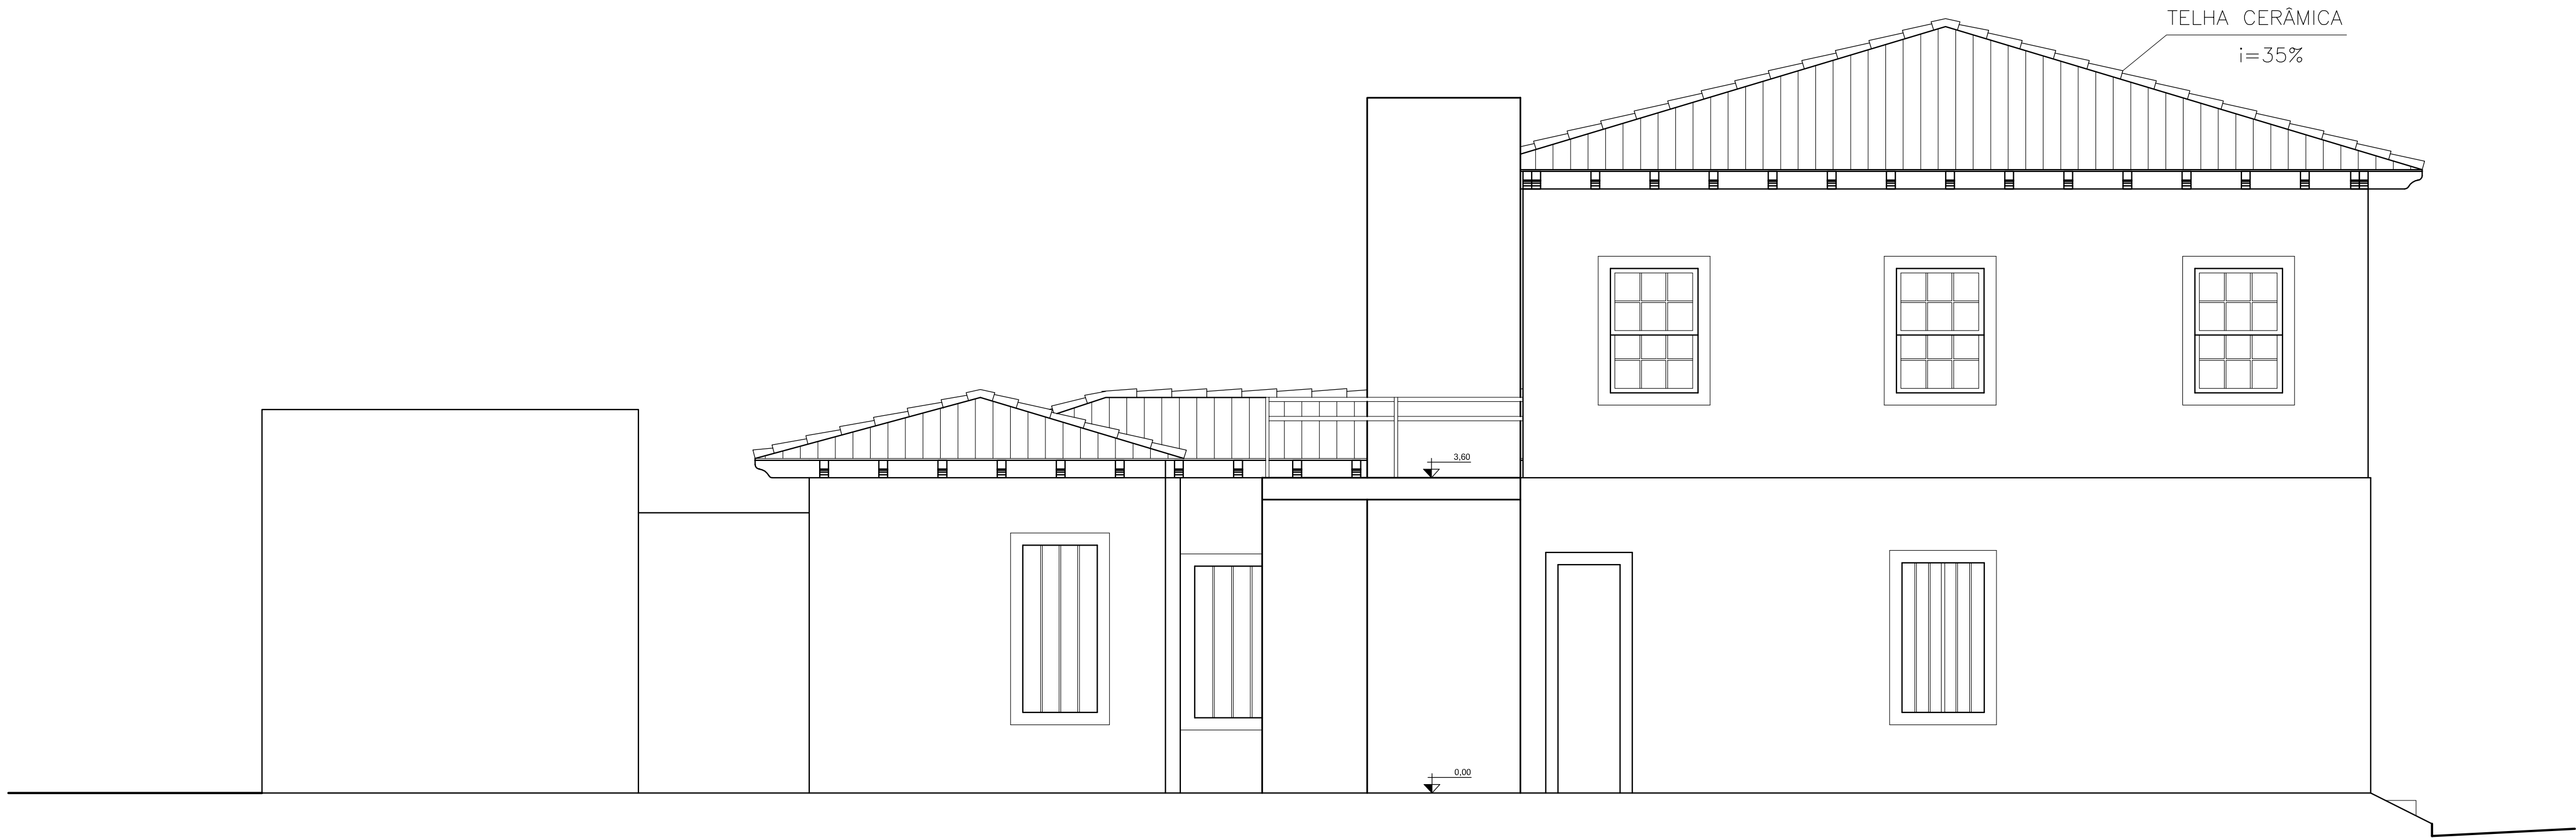


FACHADA LATERAL
ESCALA: 1-50

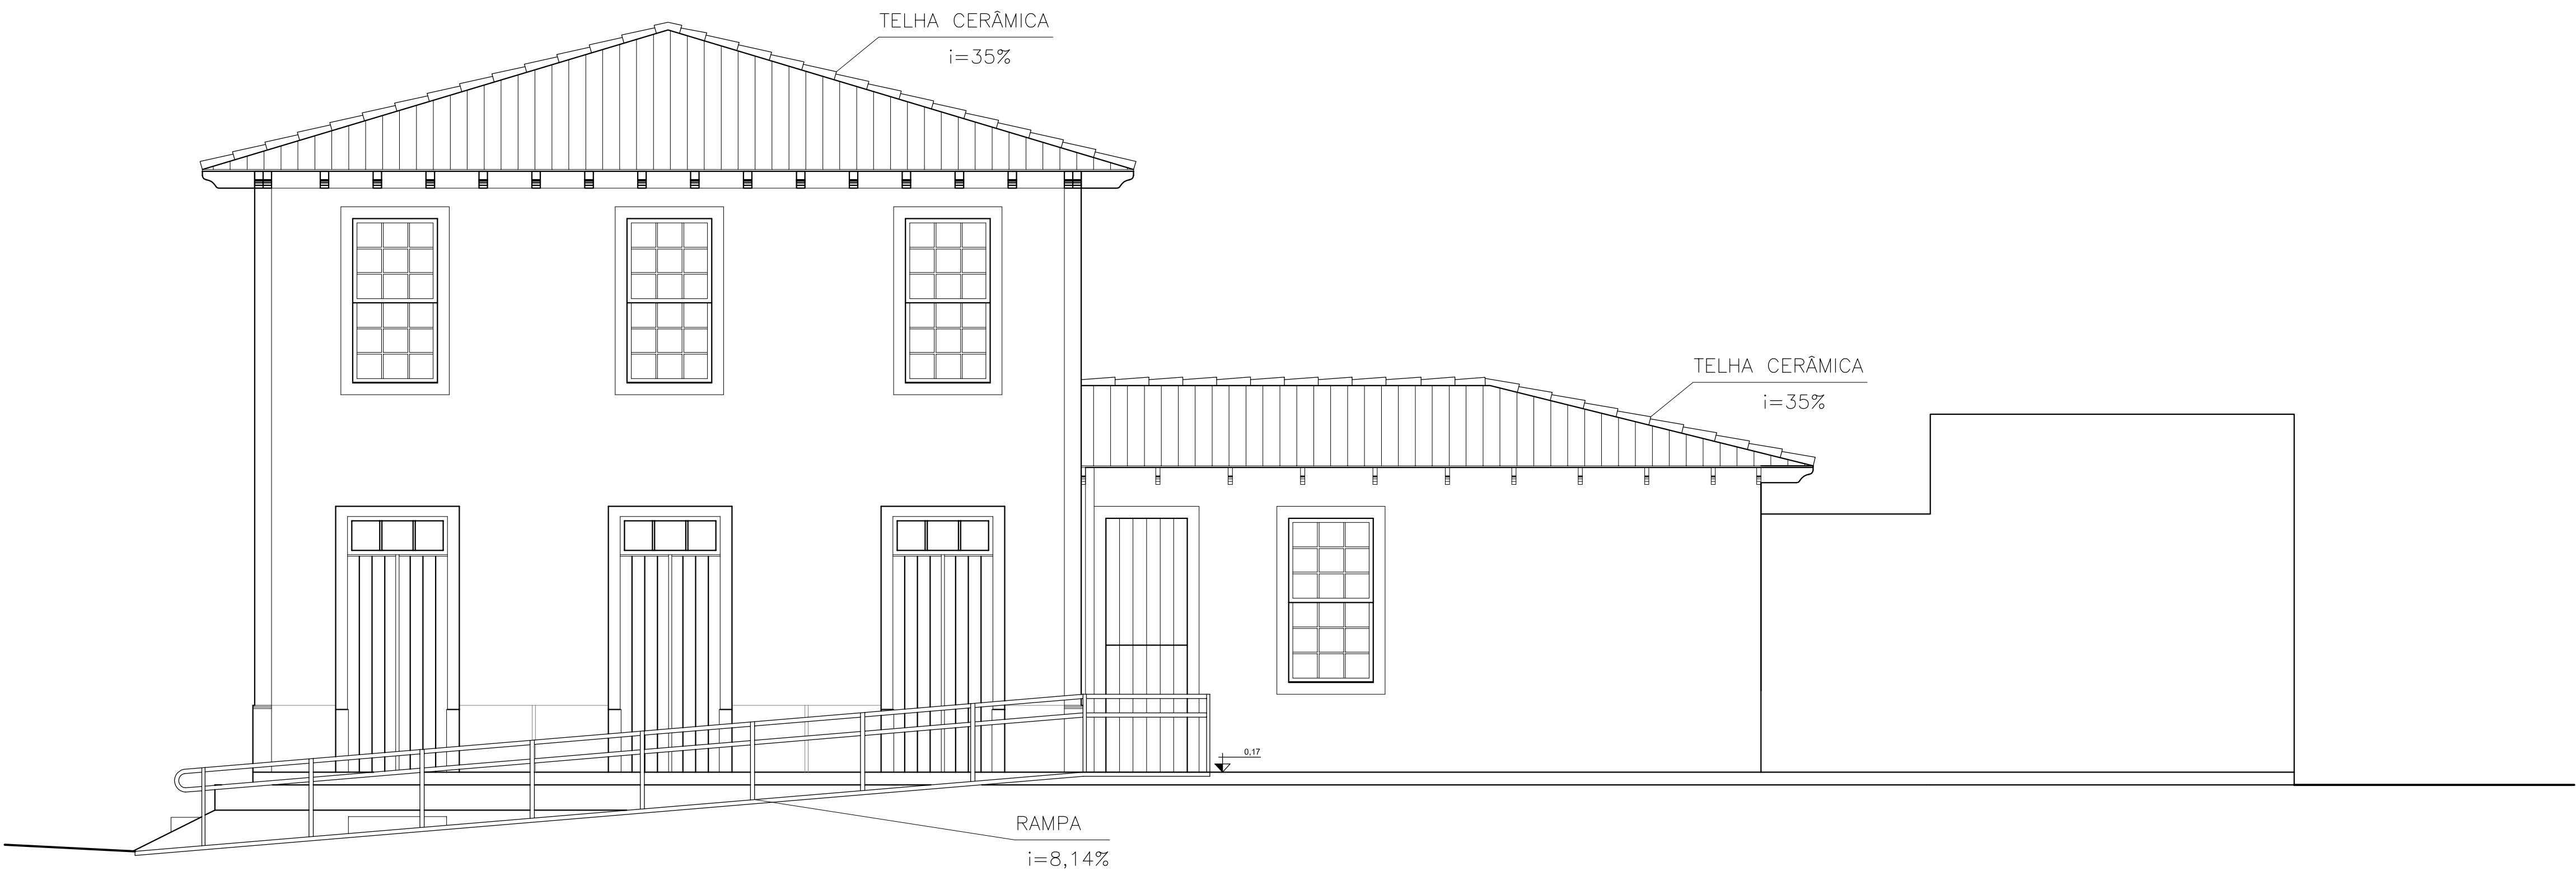


FACHADA LATERAL
ESCALA: 1-50

PREFEITURA MUNICIPAL DE OURO PRETO SECRETARIA MUNICIPAL DE PATRIMÔNIO E DESENVOLVIMENTO URBANO OURO PRETO PATRIMÔNIO EDIFÍCIO			
PARA USO DA PREFEITURA MUNICIPAL DE OURO PRETO			
PARA USO DE OUTROS ÓRGÃOS			
PARA USO DO PROJETISTA	RESPONSÁVEL TÉCNICO PELO PROJETO		CREA
	RODRIGO CESAR BROGNA - ARQUITETO E URBANISTA		5060477102/D
	PROPRIETÁRIO		CPF
	PREFEITURA MUNICIPAL DE OURO PRETO		18.295.295/0001-36
PROJETO	TÍTULO	ESTUDO ARQUITETÔNICO	ZONA
	DETALHE	FACHADAS LATERAIS	09/08/2011
PREFEITURA	Nº DO DESENHO	ARQUIVO	Nº DO PROCESSO
	NUMERAÇÃO FORNECIDA (LOGRADOURO)		DATA DA AP. ANTERIOR

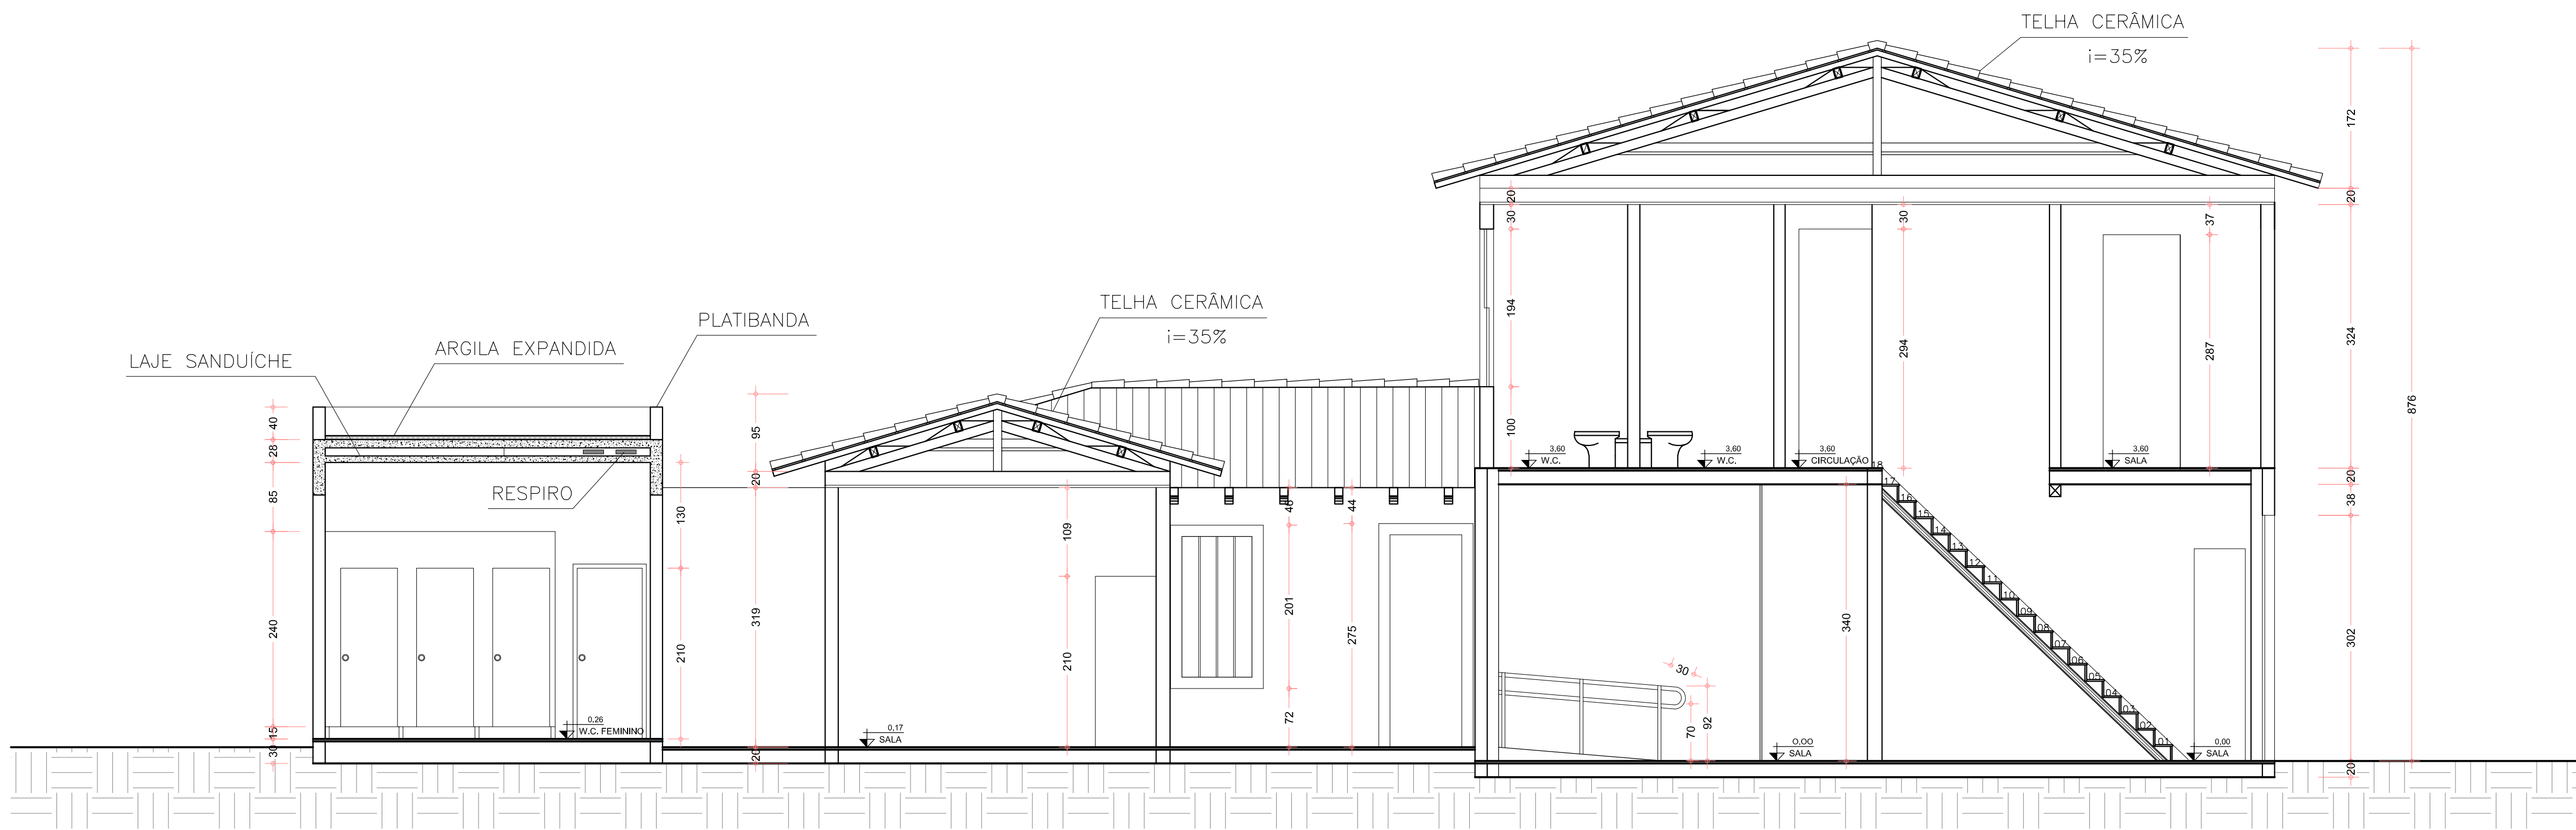

CORTE AA
ESCALA: 1-50

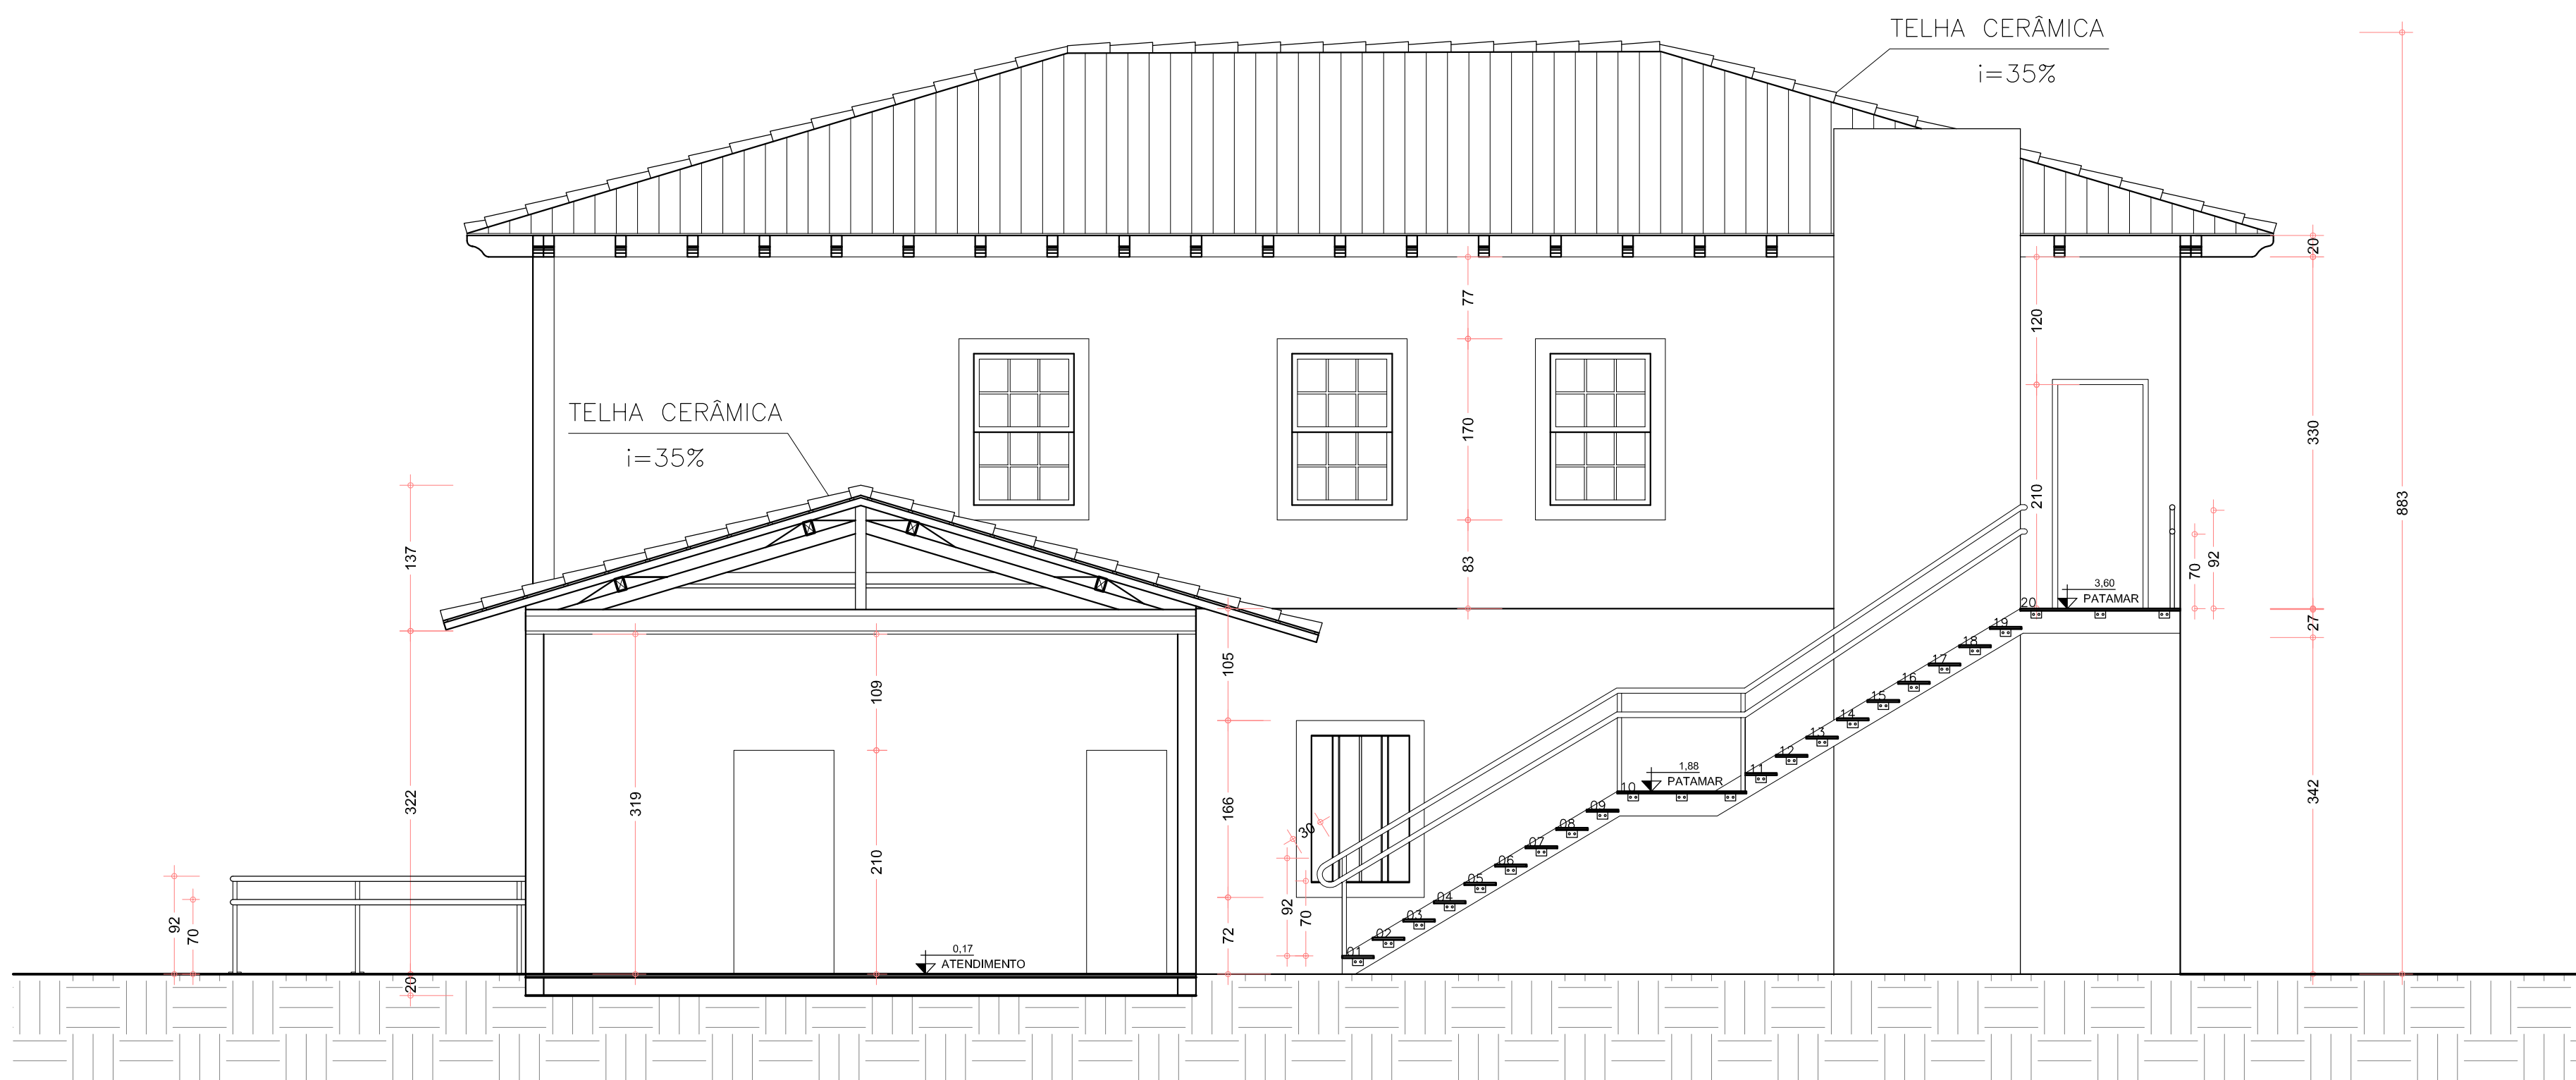


CORTE BB
ESCALA: 1-50

PREFEITURA MUNICIPAL DE OURO PRETO SECRETARIA MUNICIPAL DE PATRIMÔNIO E DESENVOLVIMENTO URBANO			
PARA USO DA PREFEITURA MUNICIPAL DE OURO PRETO			
PARA USO DE OUTROS ÓRGÃOS			
PARA USO DO PROJETISTA	RESPONSÁVEL TÉCNICO PELO PROJETO		CREA
	RODRIGO CESAR BROGNA - ARQUITETO E URBANISTA		5060477102/D
	PROPRIETÁRIO		CPF
	PREFEITURA MUNICIPAL DE OURO PRETO		18.295.295/0001-36
PROJETO	TÍTULO	ZONA	USO
	ESTUDO ARQUITETÔNICO	ZPE	INSTITUCIONAL
DETALHE	CORTES AA E BB		FOLHA
	09/08/2011		05/07
PREFEITURA	Nº DO DESENHO	ARQUIVO	Nº DO PROCESSO
	NUMERAÇÃO FORNECIDA (LOGRADOURO)	OURO PRETO / /	
			DATA DA AP. ANTERIOR
			/ /

A technical drawing of a wall cross-section. The wall is composed of a series of vertical rectangular blocks. Two specific vertical elements are highlighted with rectangular outlines. A red dimension line with arrows at both ends is positioned above the wall, indicating a distance of 2.50 between the centers of these two highlighted elements.

ESCALA 1:50

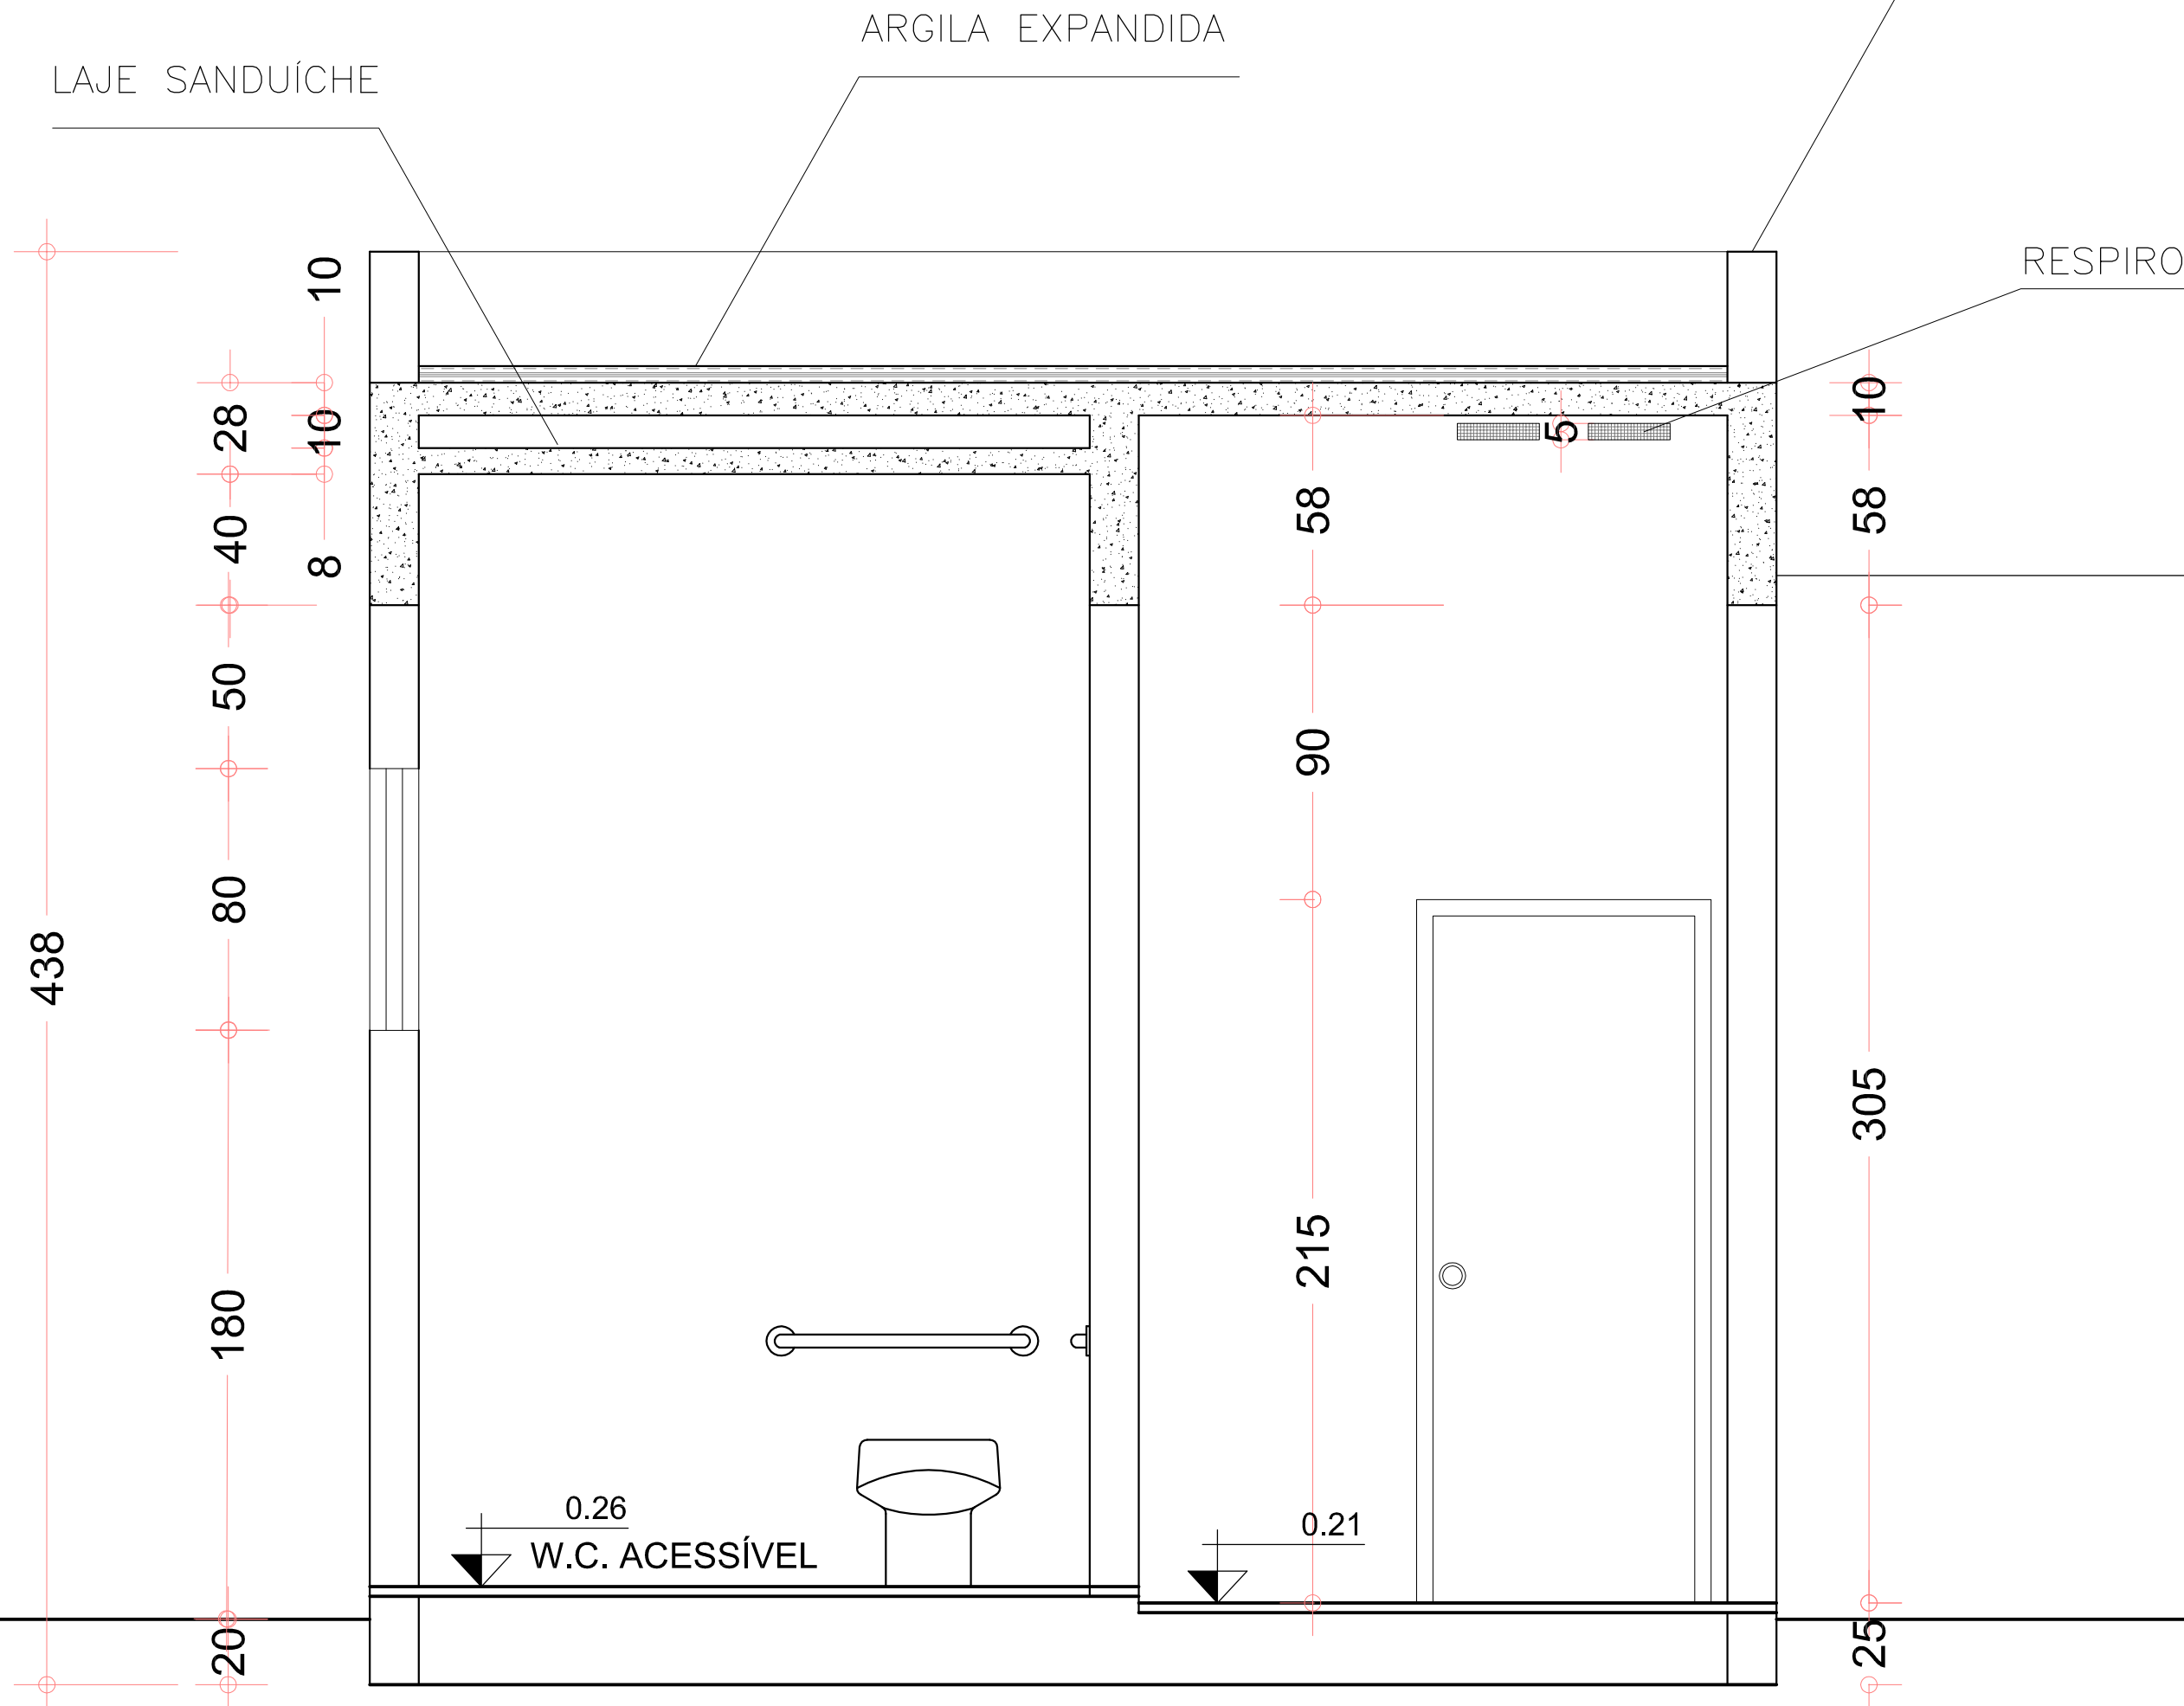

BANHEIRO ACESSÍVEL
DETALHE 01 – CORTE CC
ESCALA 1-20

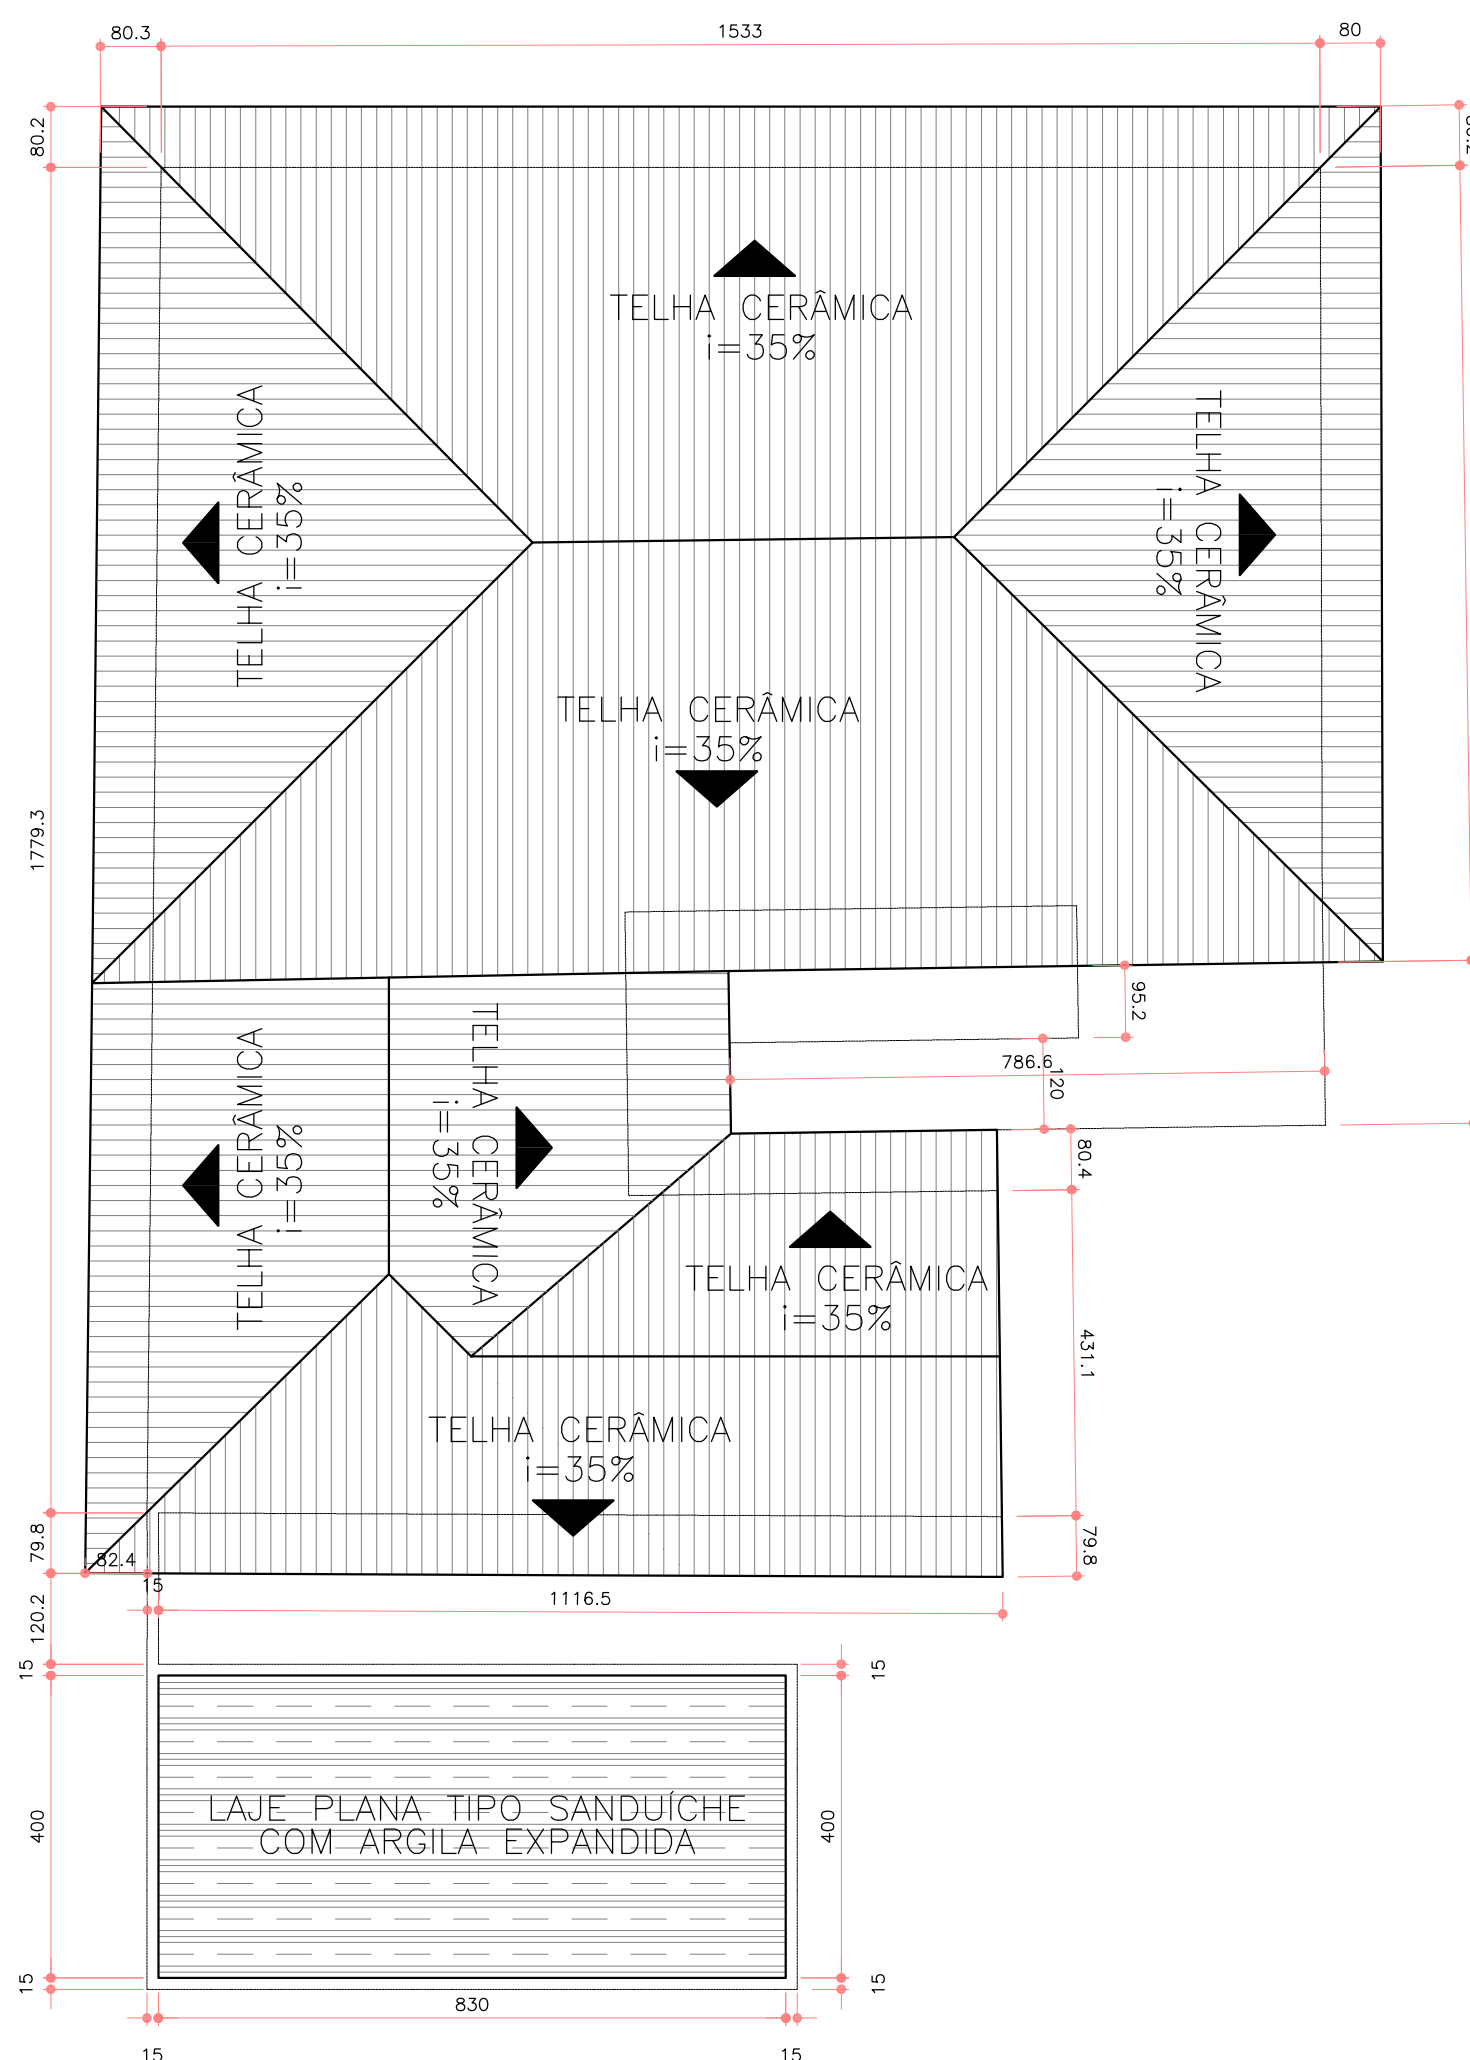


DIAGRAMA DE COBERTURA


ESCALA: 1-100
ÁREA TOTAL=274,13m²

PREFEITURA MUNICIPAL DE OURO PRETO

SECRETARIA MUNICIPAL DE PATRIMÔNIO E DESENVOLVIMENTO URBANO



PARA USO DO PROJETISTA	RESPONSÁVEL TÉCNICO PELO PROJETO RODRIGO CESAR BROGNA – ARQUITETO E URBANISTA			CREA 5060477102/D
	PROPRIETÁRIO PREFEITURA MUNICIPAL DE OURO PRETO			CPF 18.295.295/0001-36
	PROJETO	TÍTULO ESTUDO ARQUITETÔNICO	ZONA ZPE	USO INSTITUCIONAL
	DETALHE COBERTURA/ DETALHES CC E DD	DATA 09/08/2011	FOLHA 06/07	
	N° DO DESENHO ARQUIVO		N° DO PROCESSO	
PREFEITURA	NUMERAÇÃO FORNECIDA (LOGRADOURO)			OURO PRETO / /
				DATA DA AP. ANTERIOR / /

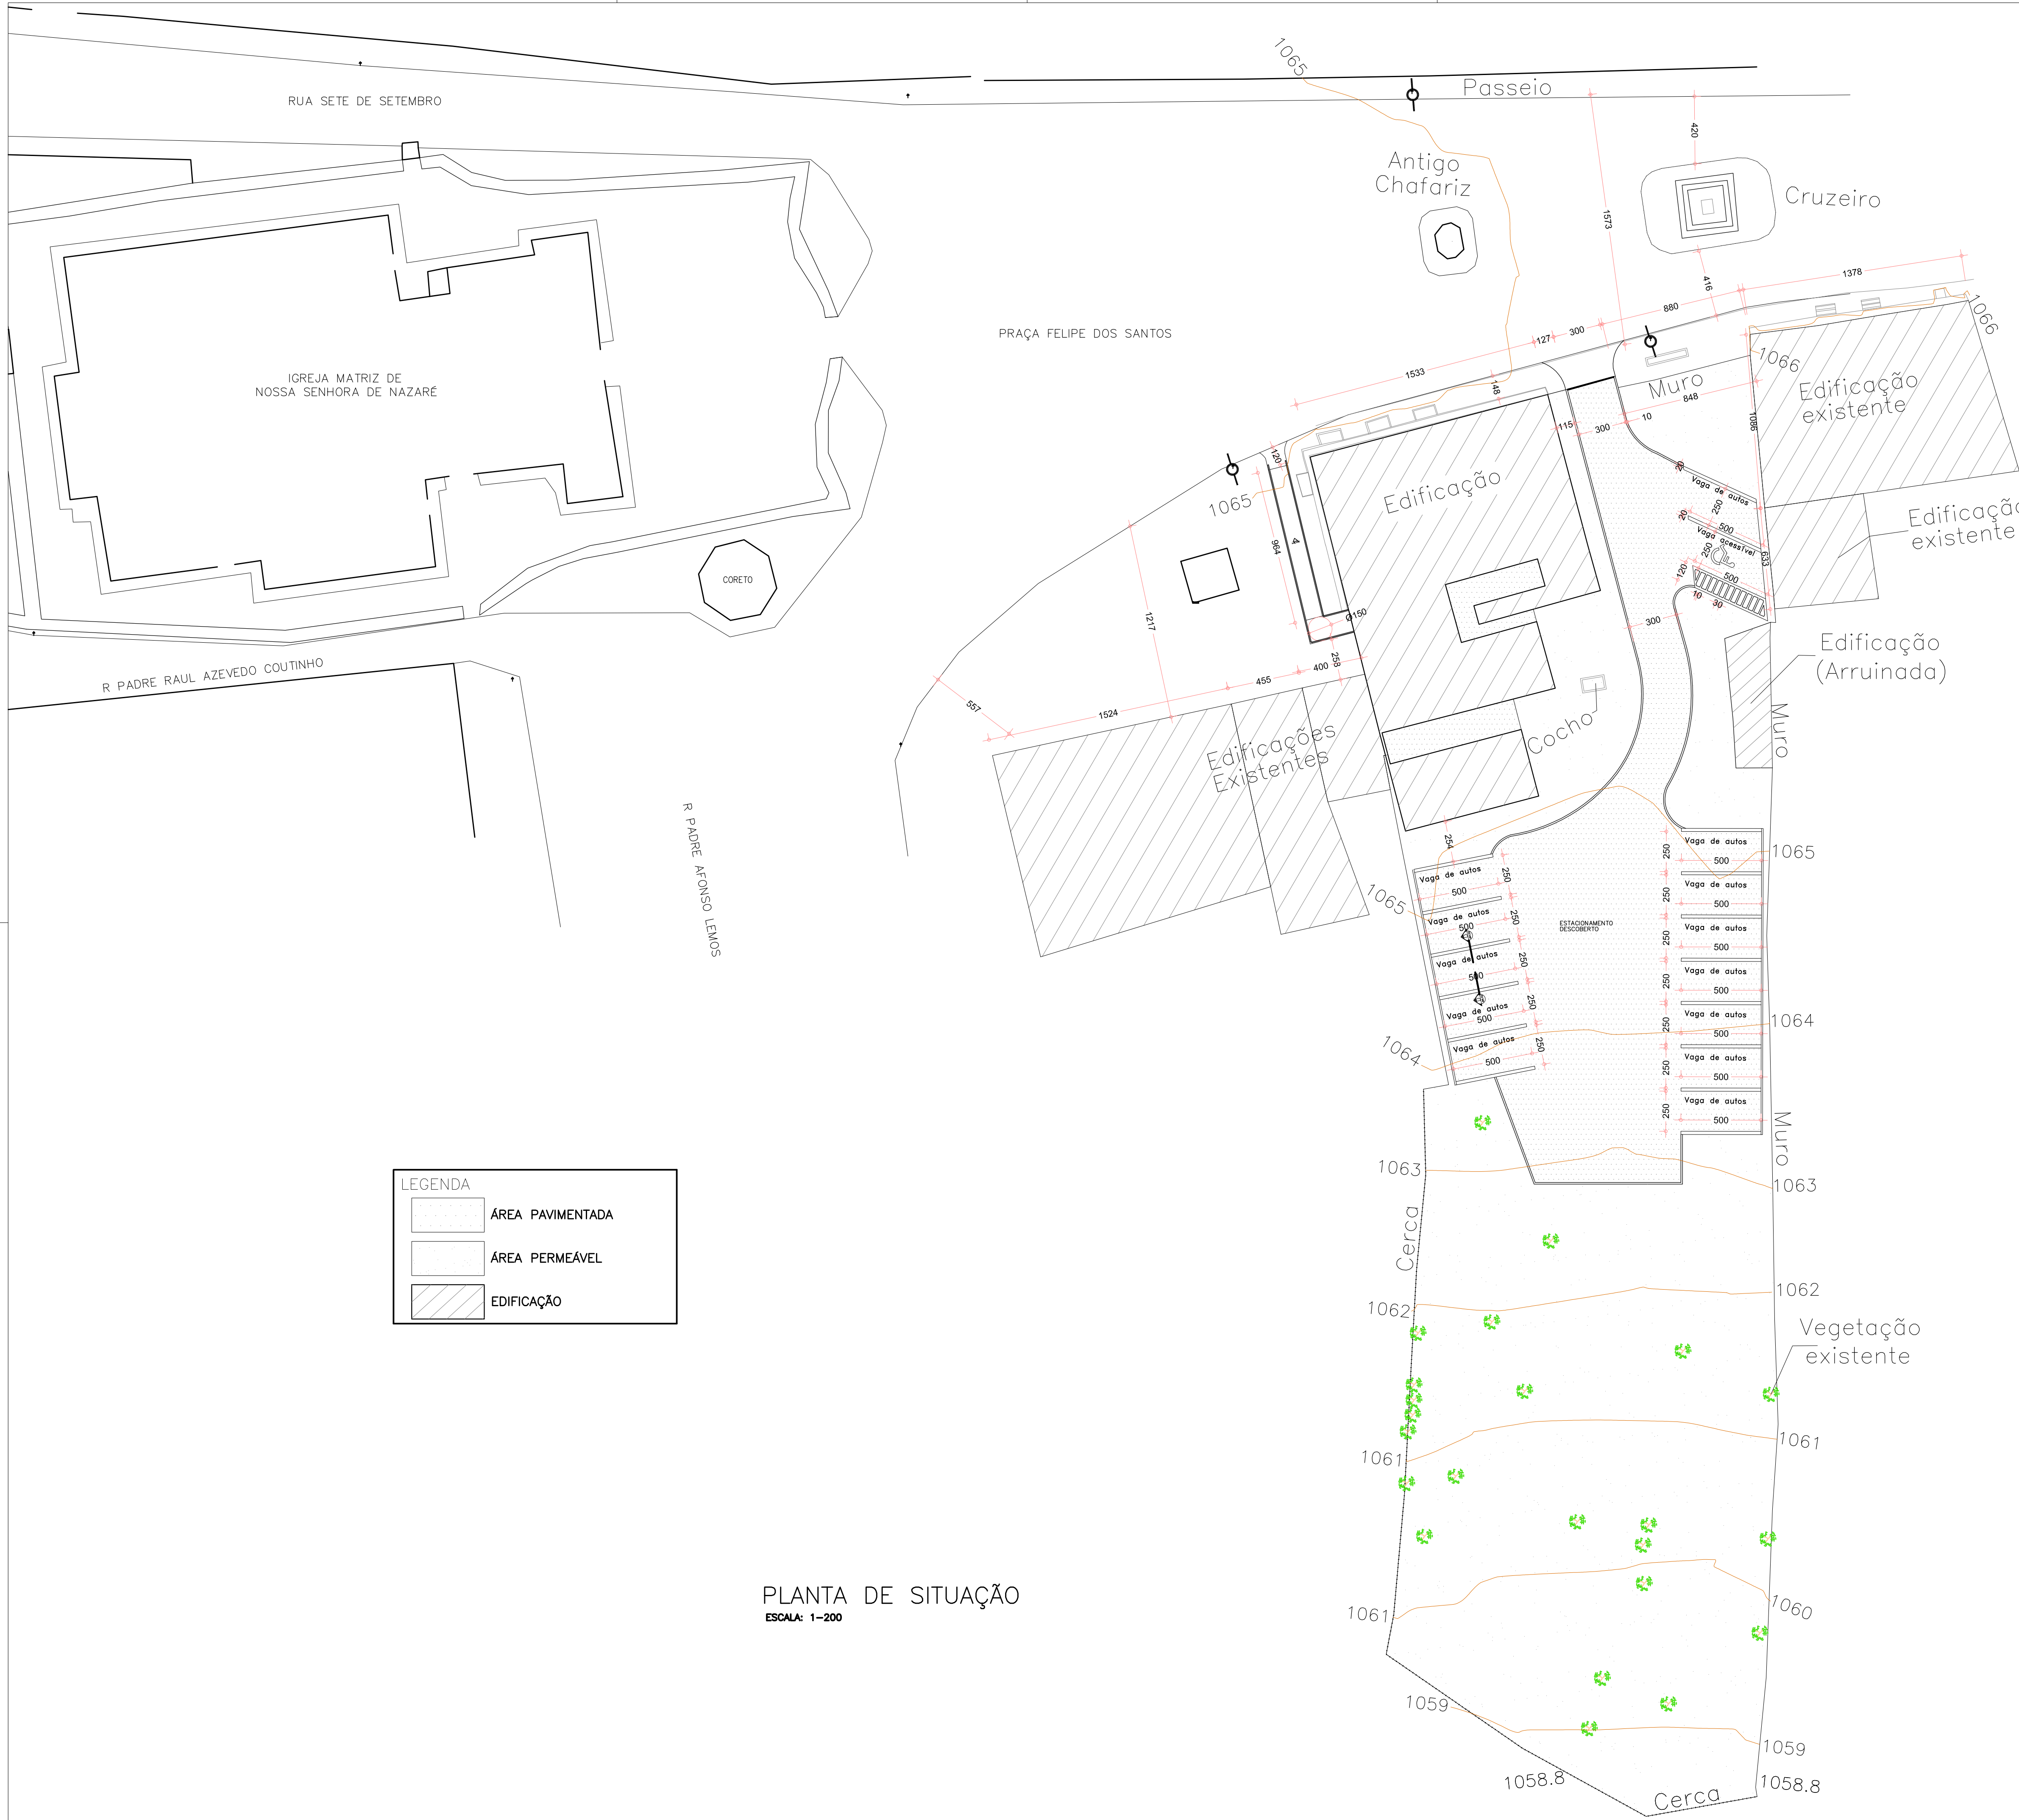

LEGENDA	
	ÁREA PAVIMENTADA
	ÁREA PERMEÁVEL
	EDIFICAÇÃO

PLANTA DE SITUAÇÃO
ESCALA: 1-200

QUADRO DE ÁREAS	
ÁREA PERMEÁVEL	1100,46M²
ÁREA PAVIMENTADA	548,71M²
EDIFICAÇÃO	274,66M²
ÁREA TOTAL	1923,83M²

PREFEITURA MUNICIPAL DE OURO PRETO

SECRETARIA MUNICIPAL DE PATRIMÔNIO E DESENVOLVIMENTO URBANO

PARA USO DA PREFEITURA MUNICIPAL DE OURO PRETO

PARA USO DE OUTROS ÓRGÃOS

PARA USO DO PROJETISTA	RESPONSÁVEL TÉCNICO PELO PROJETO		CREA
	RODRIGO CESAR BROGNA - ARQUITETO E URBANISTA		5060477102/D
	PROPRIETÁRIO		CPF
	PREFEITURA MUNICIPAL DE OURO PRETO		18.295.295/0001-36
PROJETO	TÍTULO	ZONA	USO
	ESTUDO ARQUITETÔNICO	ZPE	INSTITUCIONAL
DETALHE	IMPLANTAÇÃO		FOLHA
			07/07
PREFEITURA	Nº DO DESENHO	ARQUIVO	Nº DO PROCESSO
			OURO PRETO / /
NUMERAÇÃO FORNECIDA (LOGRADOURO)			DATA DA AP. ANTERIOR
			/ /