

HIERARQUIA VIÁRIA DE CACHOEIRA DO CAMPO

VERSÃO PARA CONSULTA PÚBLICA II - AGO/2026



PREFEITURA MUNICIPAL DE OURO PRETO
SECRETARIA DE DESENVOLVIMENTO URBANO E HABITAÇÃO

LEGENDA

Localidades

○ Distritos

Limites administrativos

□ Perímetro urbano


Hierarquia viária

- Rodovia Federal
- Rodovia Estadual
- Rodovia Municipal
- Estrada Municipal
- Arterial
- Coletora
- Local

Hidrografia

- Hidrografia principal
- Massas d'água

LOCALIZAÇÃO NO MUNICÍPIO

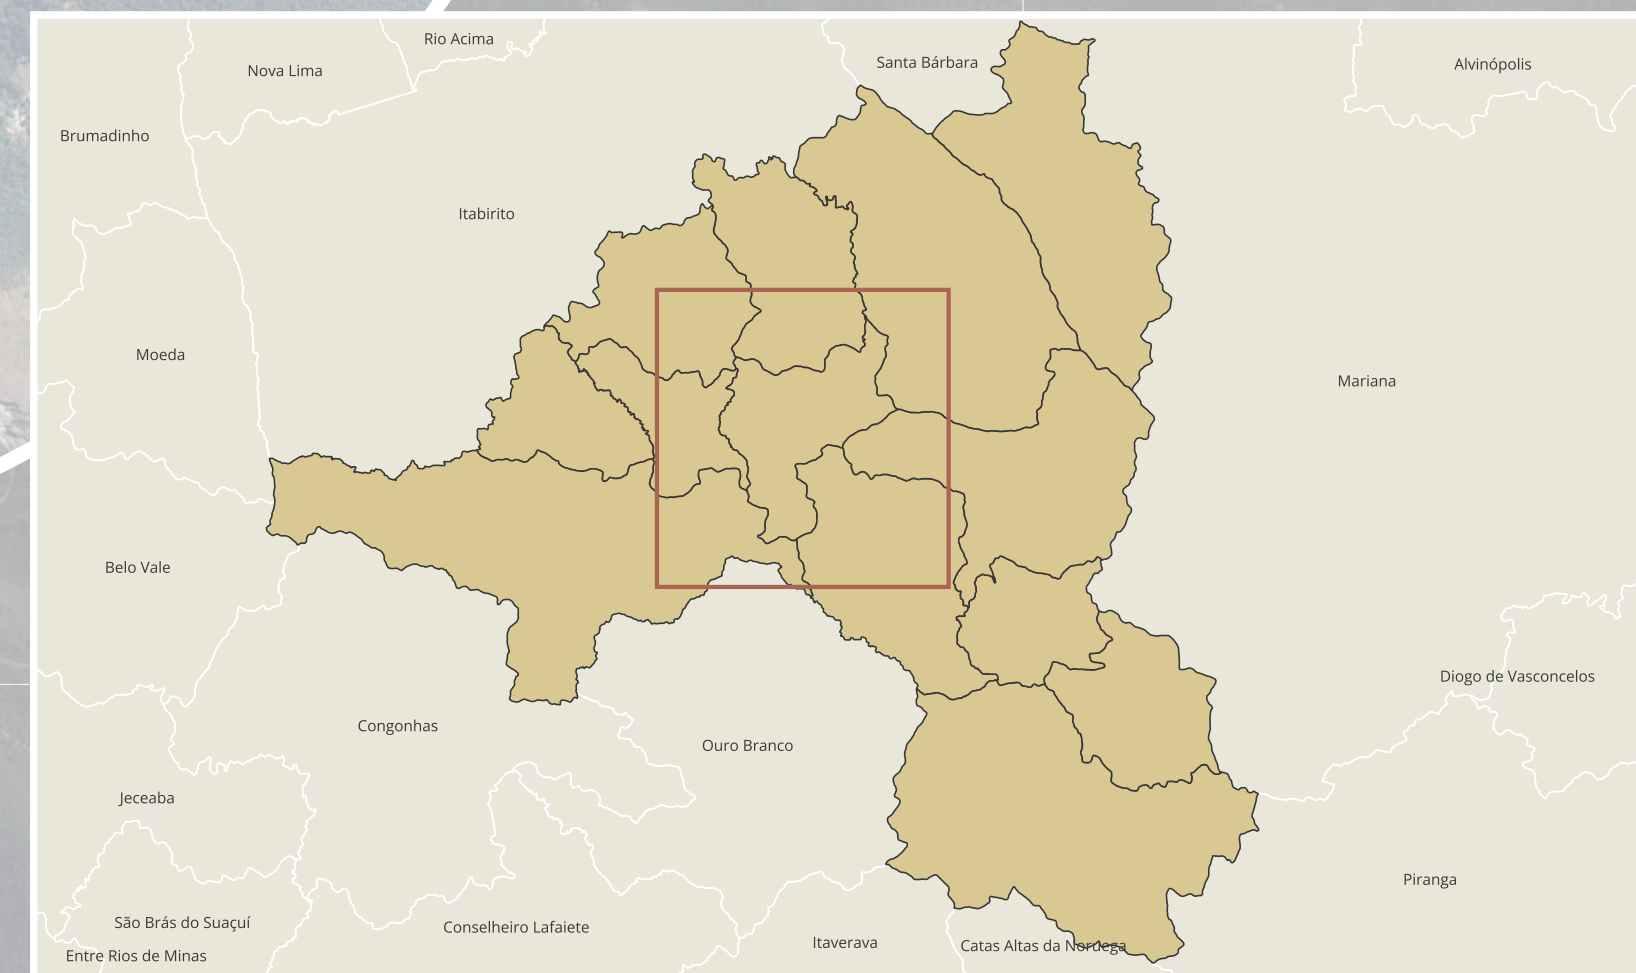

Coordenação:

Camila Sardinha Cecconello - Secretária de Desenvolvimento Urbano e Habitação

Coordenação da equipe técnica:

Leticia Aparecida de Matos Oliveira - Arquiteta e Urbanista

Equipe técnica:

Anderson José de Castro Agostinho - Arquiteto e Urbanista
Caroline Silva Peixoto Martins - Arquiteta e Urbanista
Hellen Carolina Teixeira Gomes - Engenheira Urbanista
Patrícia Milagres Tassara de Pádua - Engenheira Urbanista
Thais Padula Trombetta - Arquiteta e Urbanista

Consultoria técnica:

Maria Cristina Simão Rocha

Colaboração:

Diogo Lessa Alves de Azevedo -
Graduando de Engenharia Urbana
Isadora Pedrosa Fernandes Neves -
Graduanda de Arquitetura e Urbanismo

Fonte:

Localidades e Distritos: SEFAZ (2004) e FJP (2022)
Mancha Urbana: IBGE (2019)
Perímetro Urbano: PMOP(2024)
Hidrografia: UFV(2024)
Massas d'água: IGAM (2021)
Malha Viária: FUNARBE (2008) e PMOP (2026)

0 300 600 m

Escala: 1 : 10 000

1 cm = 10.000 cm = 100 m = 0,10 km

DATUM SIRGAS 2000 - ZONA 23S

Projeção Universal Transversa de Mercator