



HIERARQUIA VIÁRIA DE OURO PRETO

VERSÃO PARA CONSULTA PÚBLICA II - AGO/2026



Plano Diretor
Ouro Preto • MG



PREFEITURA
OURO
PRETO
O FUTURO É FEITO AGORA

PREFEITURA MUNICIPAL DE OURO PRETO
SECRETARIA DE DESENVOLVIMENTO URBANO E HABITAÇÃO

LEGENDA

Localidades

Distritos

Limites administrativos

Perímetro urbano


Hierarquia viária

- Rodovia Federal
- Rodovia Estadual
- Rodovia Municipal
- Estrada Municipal
- Arterial
- Coletora
- Local

Hidrografia

- Hidrografia principal
- Massas d'água

LOCALIZAÇÃO NO MUNICÍPIO

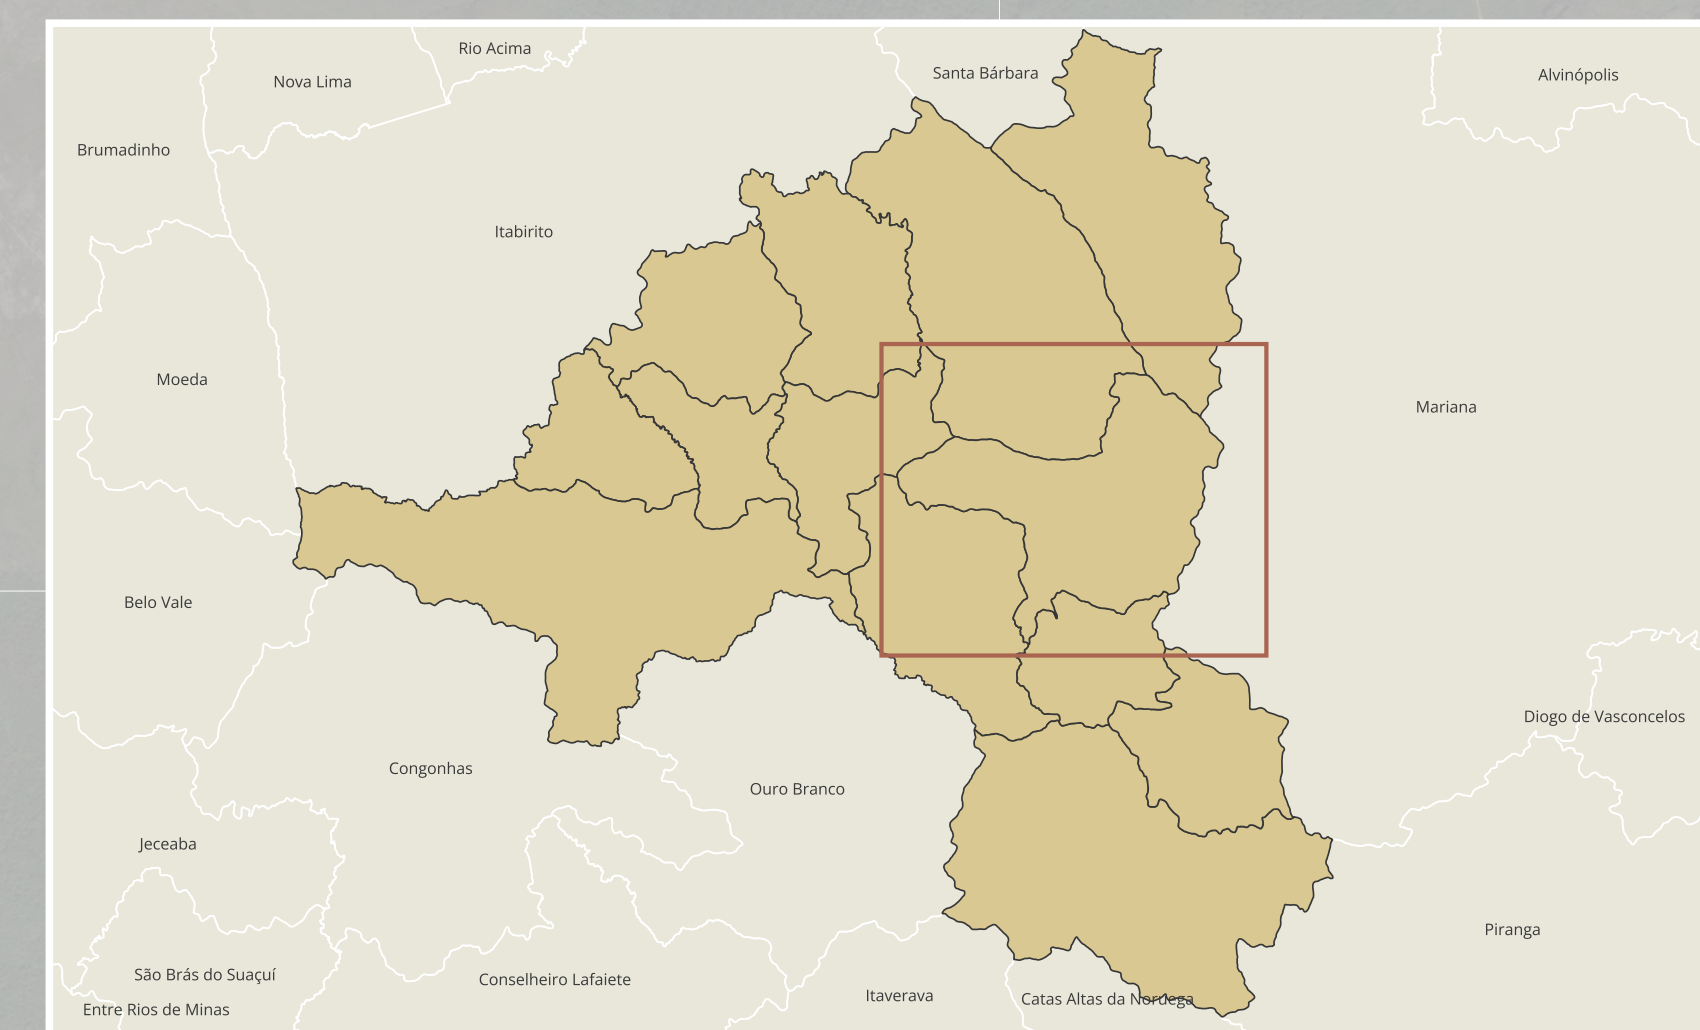

0 5.000 10.000

Escala: 1 : 10 000
1 cm = 10.000 cm = 100 m = 0,10 km

DATUM SIRGAS 2000 - ZONA 23S
Projeção Universal Transversa de Mercator

Organização e execução:
Secretaria de Desenvolvimento Urbano e Habitação
Prefeitura Municipal de Ouro Preto

Coordenação:
Camila Sardinha Cecconello - Secretária de Desenvolvimento Urbano e Habitação

Coordenação da equipe técnica:
Letícia Aparecida de Matos Oliveira - Arquiteta e Urbanista

Consultoria técnica:
Maria Cristina Simão Rocha

Equipe técnica:
Anderson José de Castro Agostinho - Arquiteto e Urbanista
Caroline Silva Peixoto Martins - Arquiteta e Urbanista
Hellen Carolina Teixeira Gomes - Engenheira Urbanista
Patrícia Milagres Tassara de Pádua - Engenheira Urbanista
Thais Padula Trombetta - Arquiteta e Urbanista

Colaboração:
Diogo Lessa Alves de Azevedo - Graduando de Engenharia Urbana
Isadora Pedrosa Fernandes Neves - Graduanda de Arquitetura e Urbanismo

Fonte:

Localidades e Distritos: SEFAZ (2004) e FJP (2022)
Mancha Urbana: IBGE (2019)
Perímetro Urbano: PMOP(2024)
Hidrografia: UFV(2024)
Massas d'água: IGAM (2021)
Malha Viária: FUNARBE (2008) e PMOP (2026)