




CROQUI DE LOCALIZAÇÃO	
PROJETO	Nº DO PROJETO
ESCALA	DATA
1/200	27/08/2025
FOLHA 00	

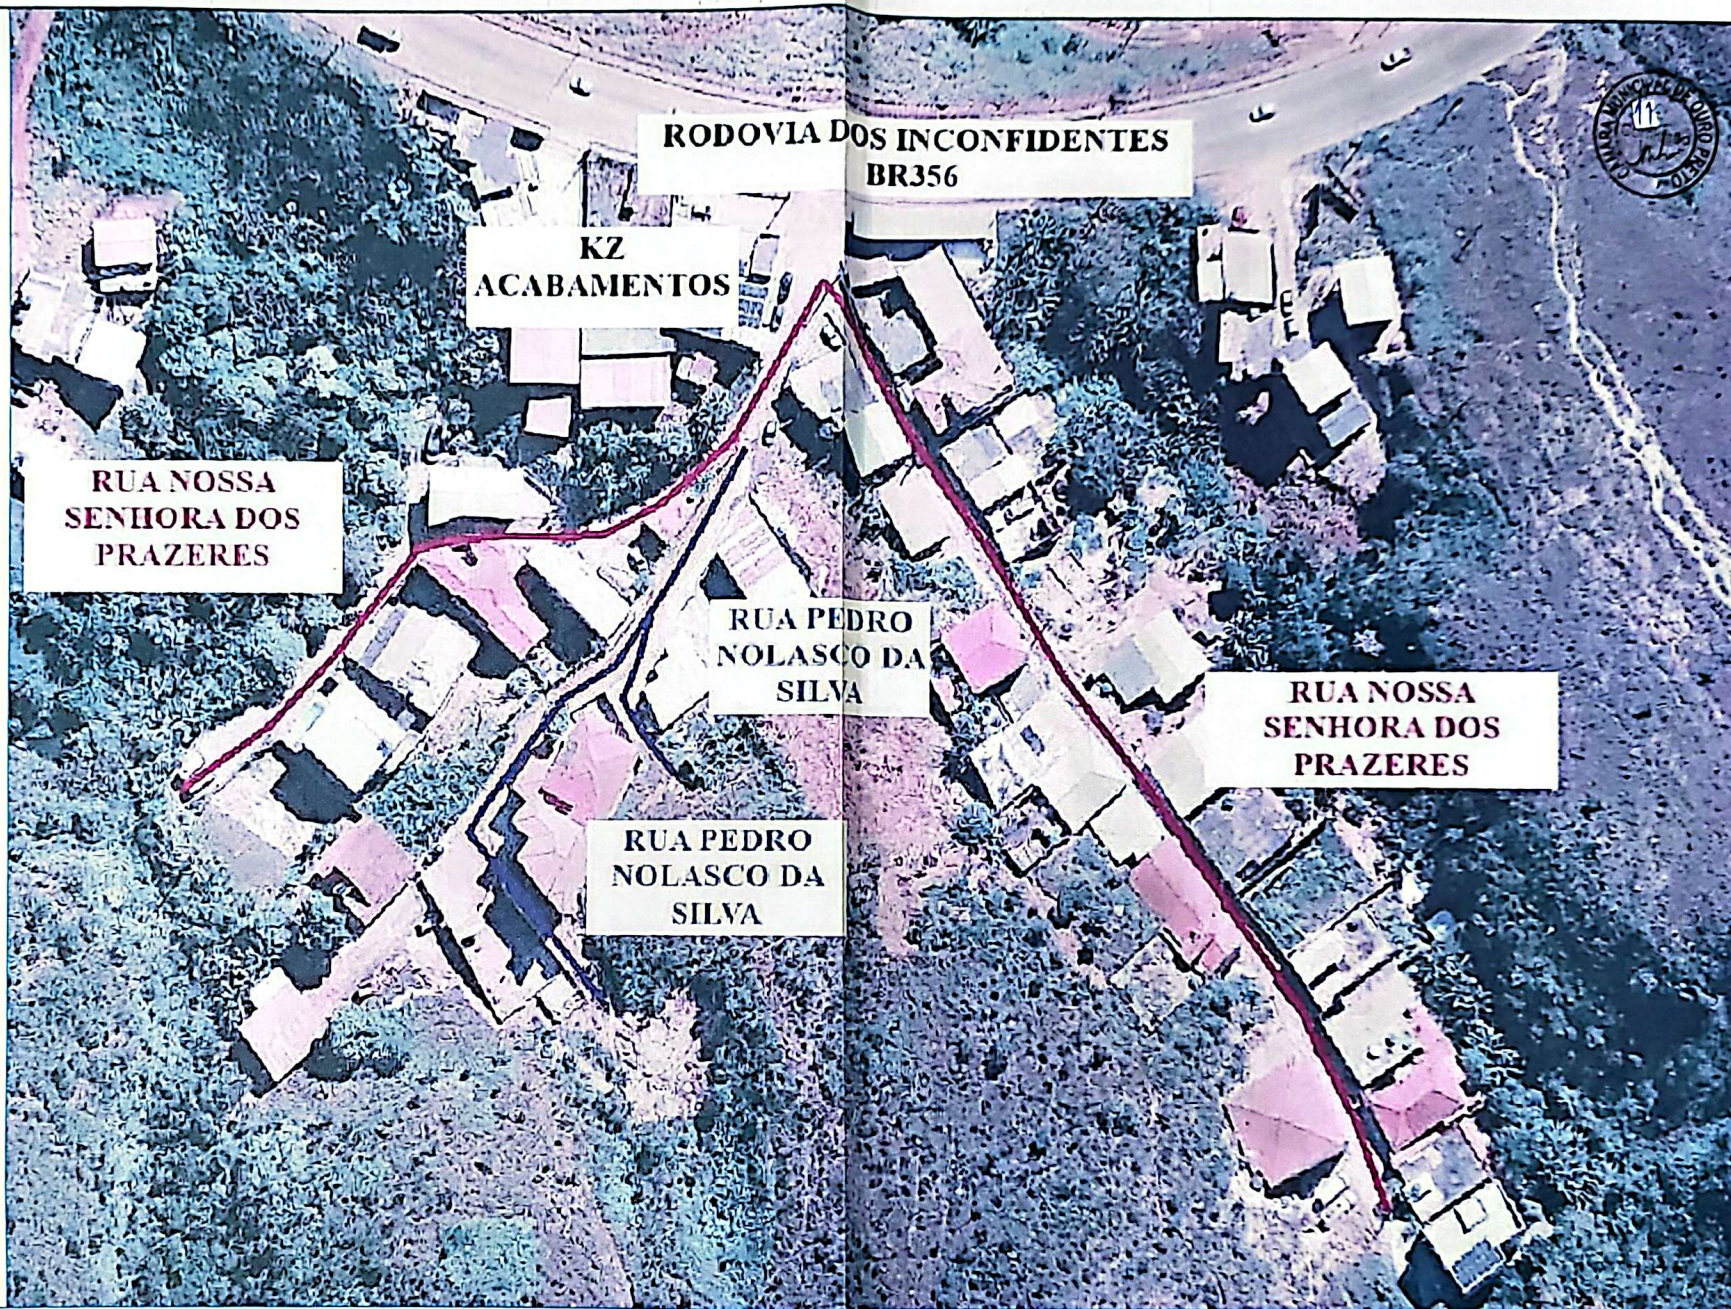

CROQUI DE LOCALIZACAO			
PROJETO		F. DO PROJETO	
FOLHA		F. DE 40	
ESCALA	DATA	REVISAO	00
1/2000	27/08/2022		