


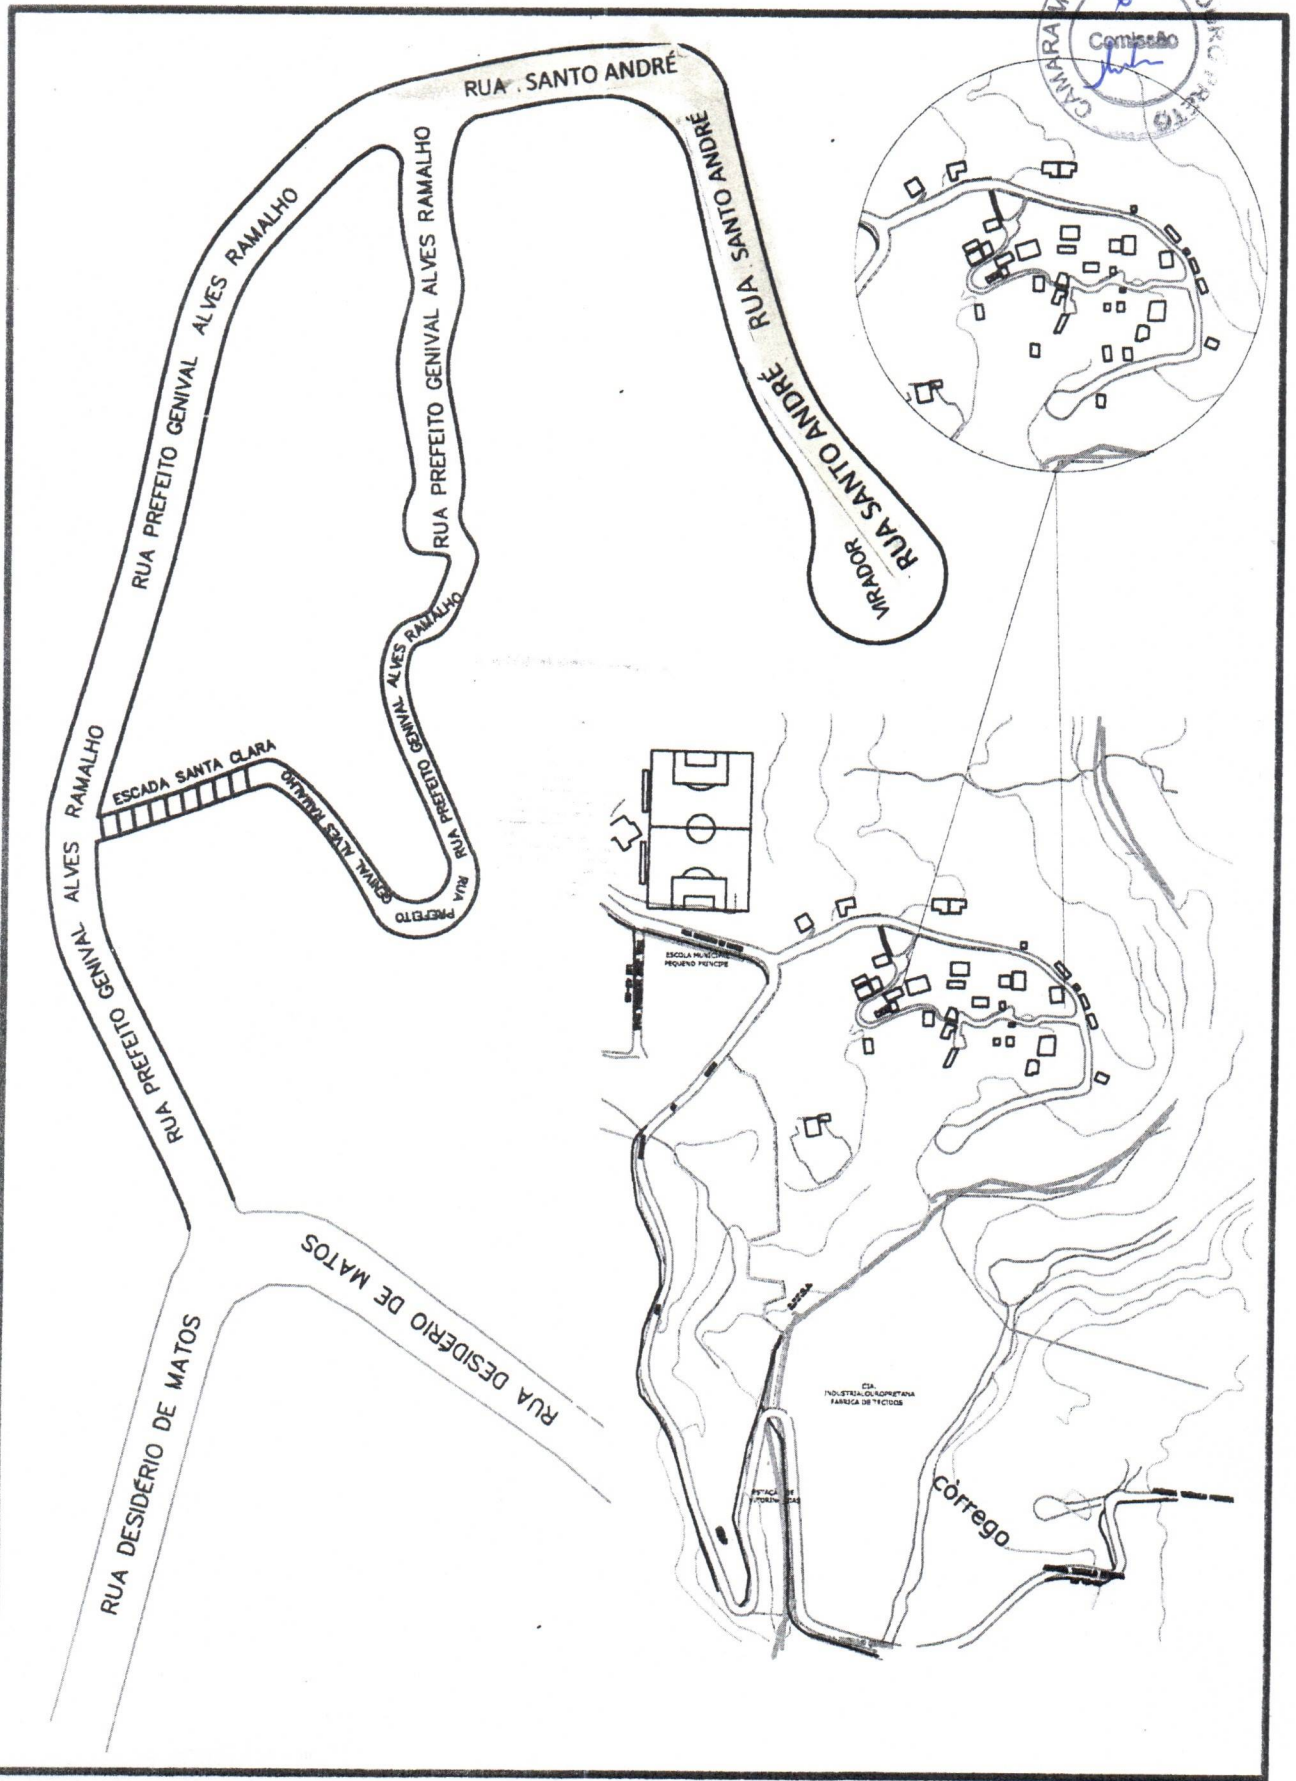

PROCEDIMENTO DE REGULARIZAÇÃO REURB DO JARDIM ESPERANÇA

OURO PRETO - MINAS GERAIS

RUA PREFEITO GENIVAL ALVES RAMALHO

ESCADA SANTA CLARA

RUA SANTO ANDRÉ

TITULO:LOCALIZAÇÃO

Lamina Nº1/1

Escala / 1:1000