


ARMAÇÃO
ESCALA: 1/50

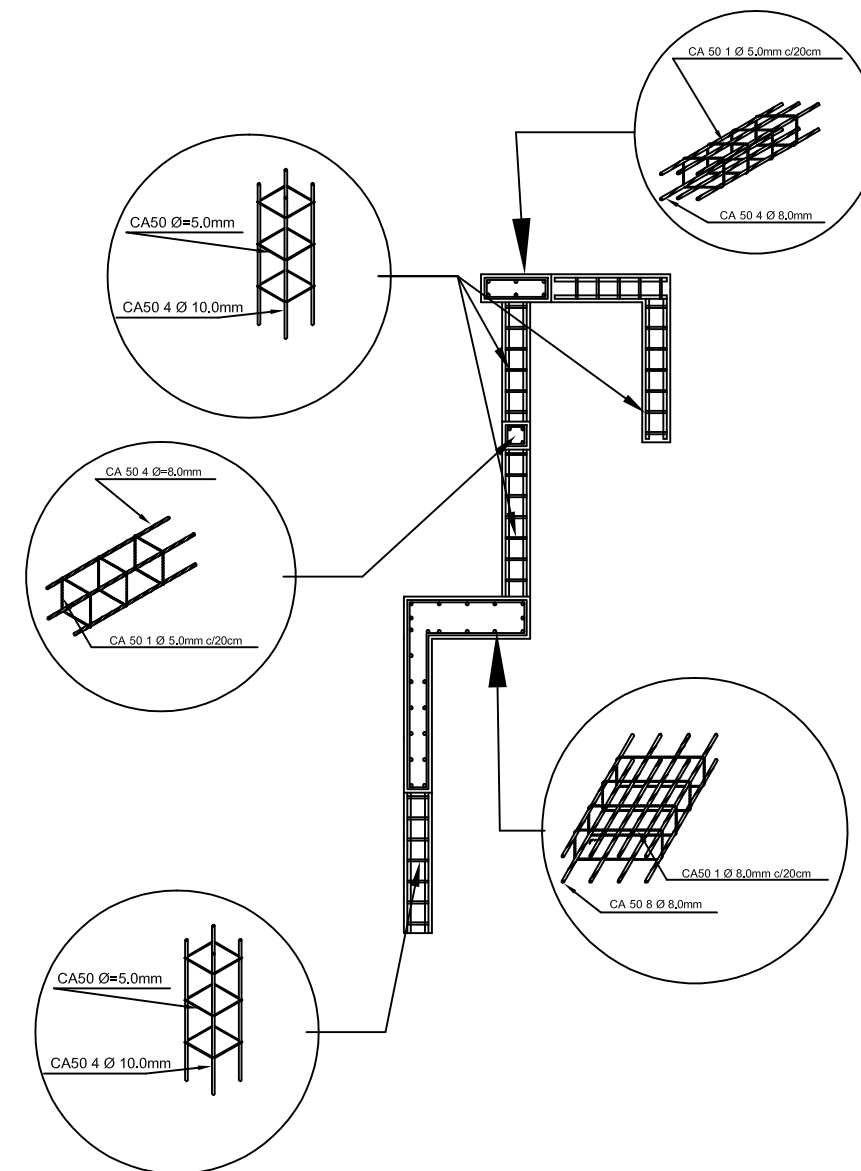

ARMAÇÃO
ESCALA: 1/50

ENDEREÇO DA OBRA:
RUA PADRE ROLIM S/N

PROJETO:
(DESENHISTA CADISTA) DUILIAN FAGNER SOUZA BRETAS

SECRETÁRIO DE OBRAS PAULO CÉSAR MORAIS (CREA:55.995/D)

DATA:
JULHO DE 2019

OBS:
MURO 02



PREFEITURA MUNICIPAL DE OURO PRETO
SECRETARIA MUN. DE OBRAS E URBANISMO
DEPARTAMENTO DE INFRAESTRUTURA

CONTEÚDO: SERVIÇOS DE LIMPEZA, RESTAURO E CONTENÇÕES DO
HORTO BOTÂNICO VALE DOS CONTOS

FOLHA 04/07