


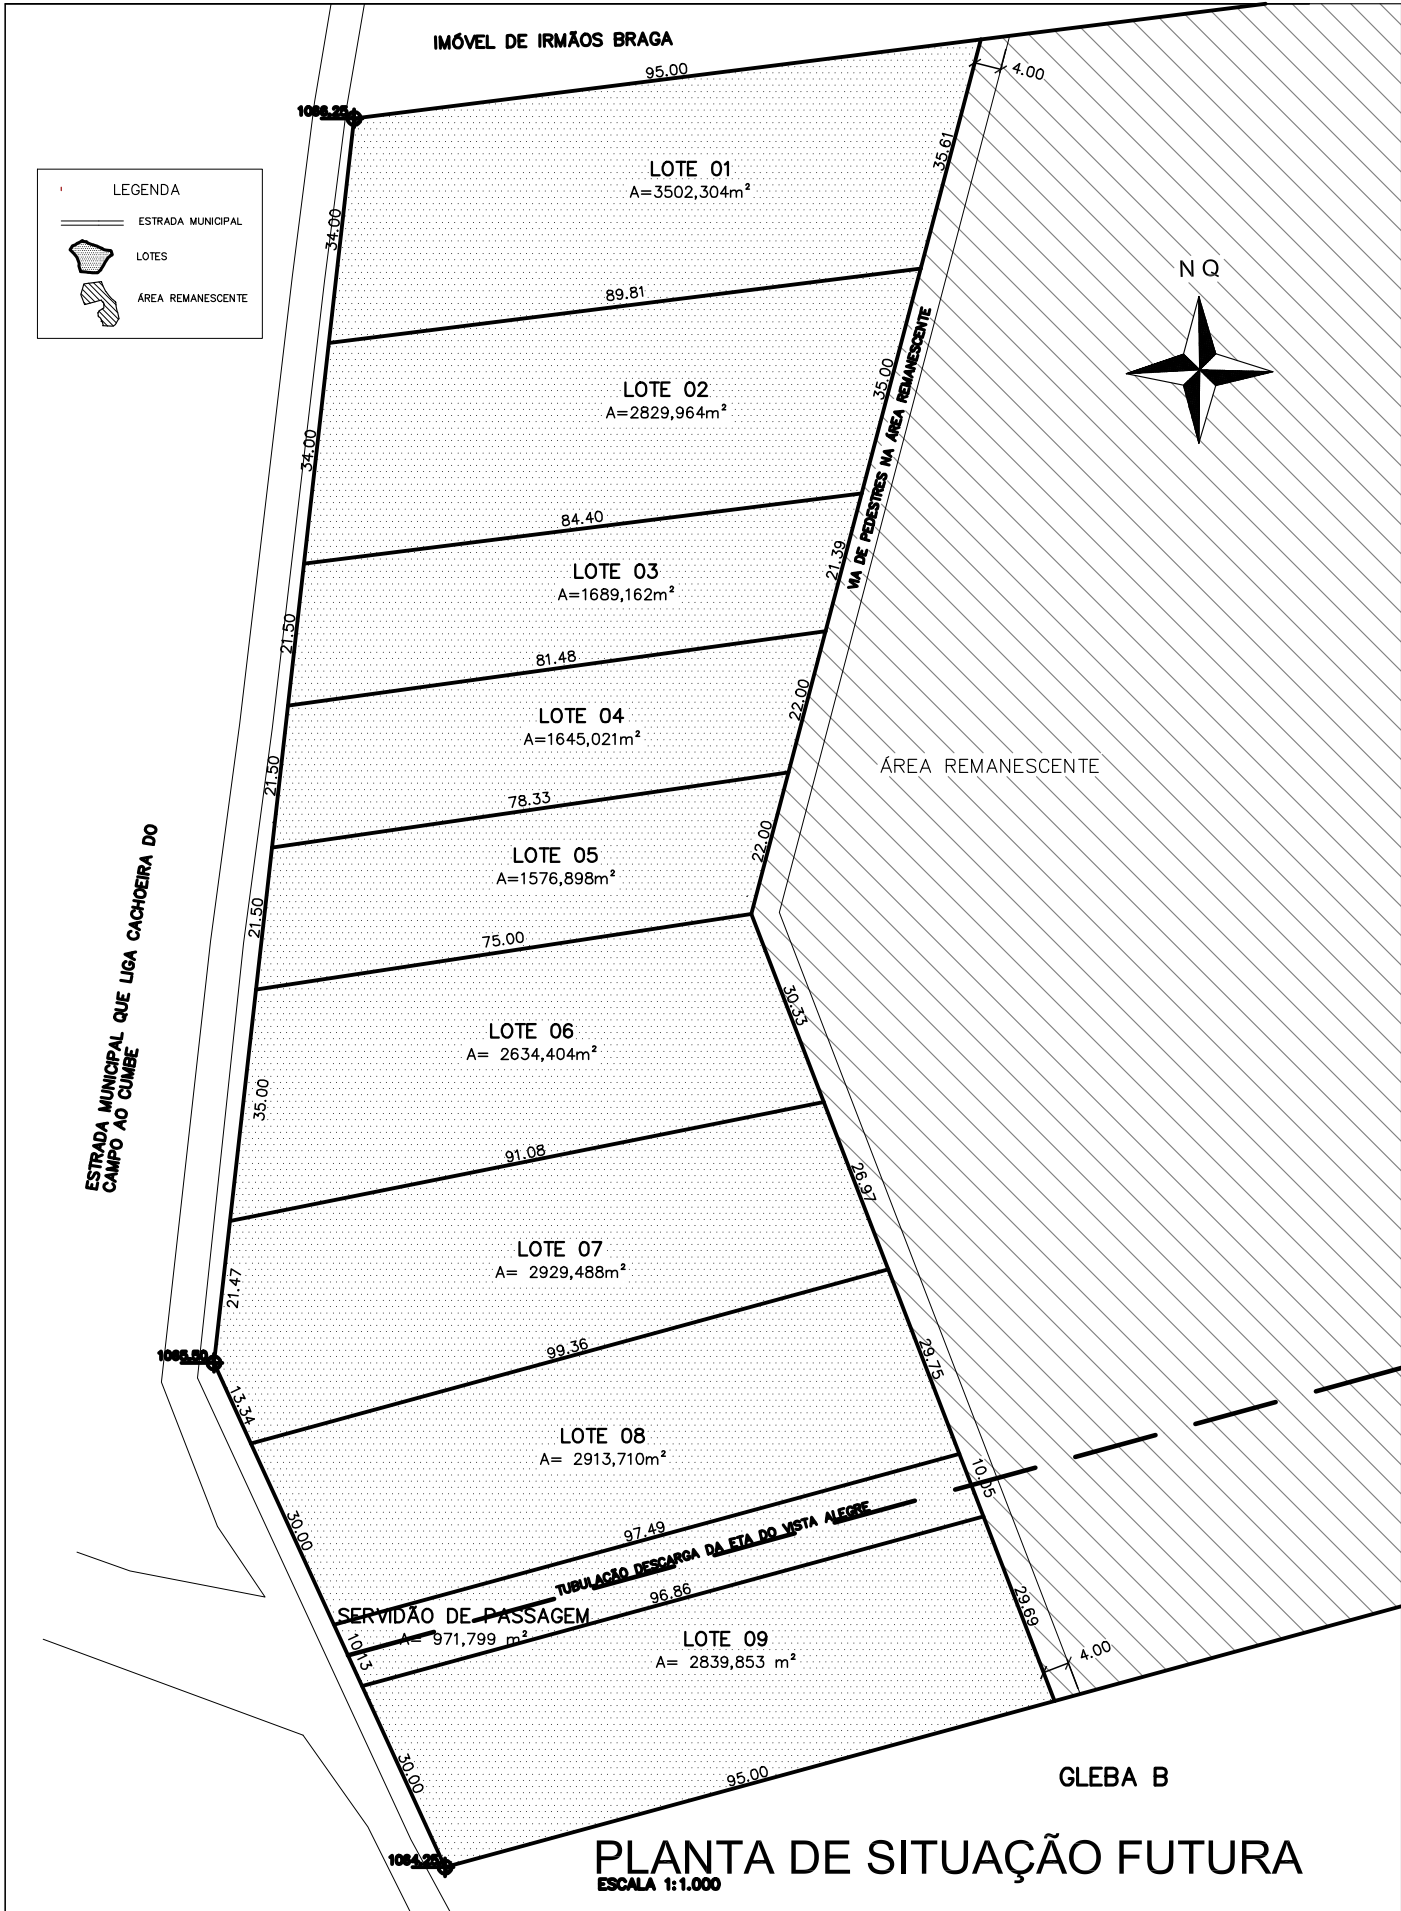

PARA USO DA PREFEITURA MUNICIPAL DE OURO PRETO

PARA USO DE OUTROS ÓRGÃOS

\\Sti01015\depro\05_Projetos Especiais - em execução\DEPRO - Projeto Reurbanização - Av. Barão de Camargos\apenas_logo.jpg

DISTRITO INDUSTRIAL E PÓLO TECNOLÓGICO DE CACHOEIRA DO CAMPO

TERRENOS	LOTES DESMEMBRADOS DE ACORDO COM O MEMORIAL DESCRITIVO						
	Nº DO LOTE	ÁREA (m²)	Nº DO LOTE	ÁREA (m²)	Nº DO LOTE	ÁREA (m²)	Nº DE LOTES RESULTANTE DO DESMEMBRAMENTO
LOTE	01	3502,304m²	04	1645,021m²	07	2929,488m²	09
	02	2829,964m²	05	1576,898m²	08	2913,710m²	ÁREA DO LOTE A SER DESMEMBRADO
	03	1689,162m²	06	2634,404m²	09	2839,853m²	
147.840,85 m²							
PROJETO	ENDEREÇO: RUA PEDRA SABÃO, GLEBA A, (ESTRADA MUNICIPAL QUE LIGA CACHOEIRA DO CAMPO AO CUMBE) CACHOEIRA DO CAMPO						Nº DO CREA E TÍTULO PROFISSIONAL 5060477102/D SP ARQUITETO E URBANISTA
PMOP	RESPONSÁVEL TÉCNICO PELO PROJETO RODRIGO CESAR BROGNA						CPF/CNPJ 18.295.295/0001-36
	PROPRIETÁRIO Prefeitura Municipal de Ouro Preto						
	TÍTULO PROJETO DE DESMEMBRAMENTO					ZONA ZA1	USO INSTITUCIONAL
DETALHE PLANTA DE SITUAÇÃO DO LOTE A SER DESMEMBRADO SITUAÇÃO FUTURA					DATA NOV/2011	FOLHA 03/03	
Nº DO PROCESSO/.....		Nº DO PROTOCOLO/.....		DATA DA ANÁLISE/...../.....		VISTO DO ANALISTA	