



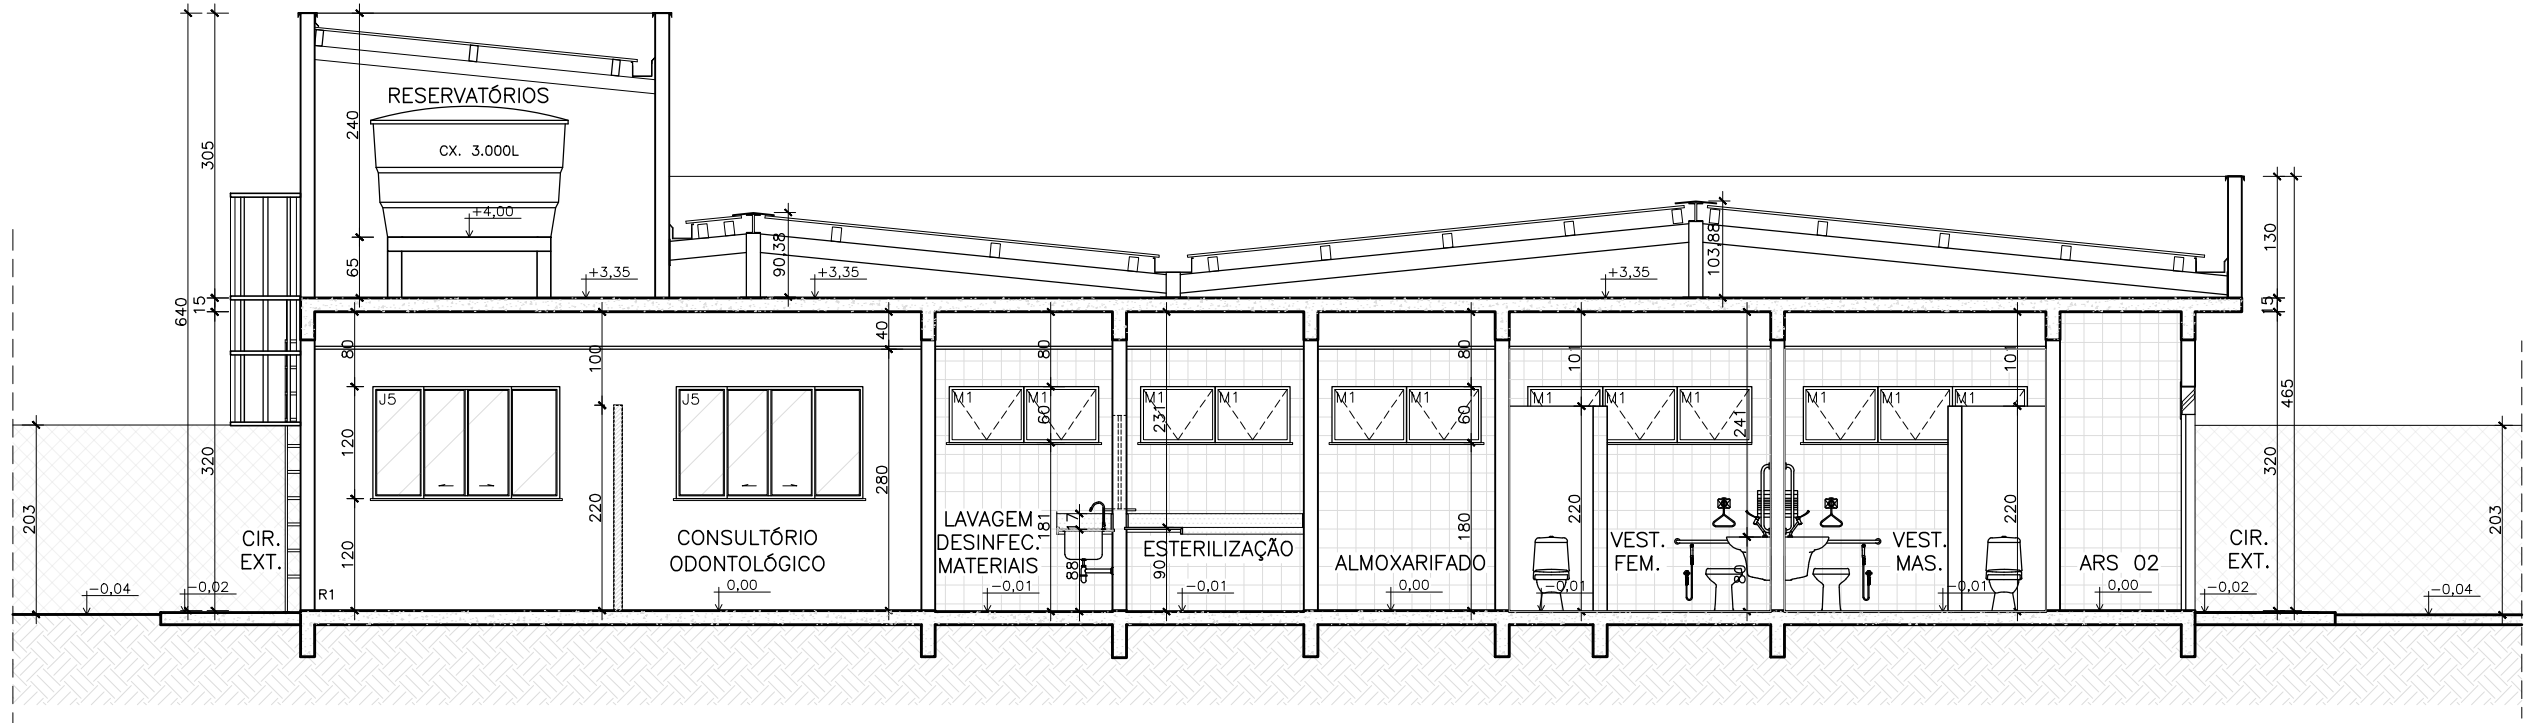


05 CORTE B:B
ESCALA: 1/75




07 MAPA CHAVE
ESCALA: 1/500

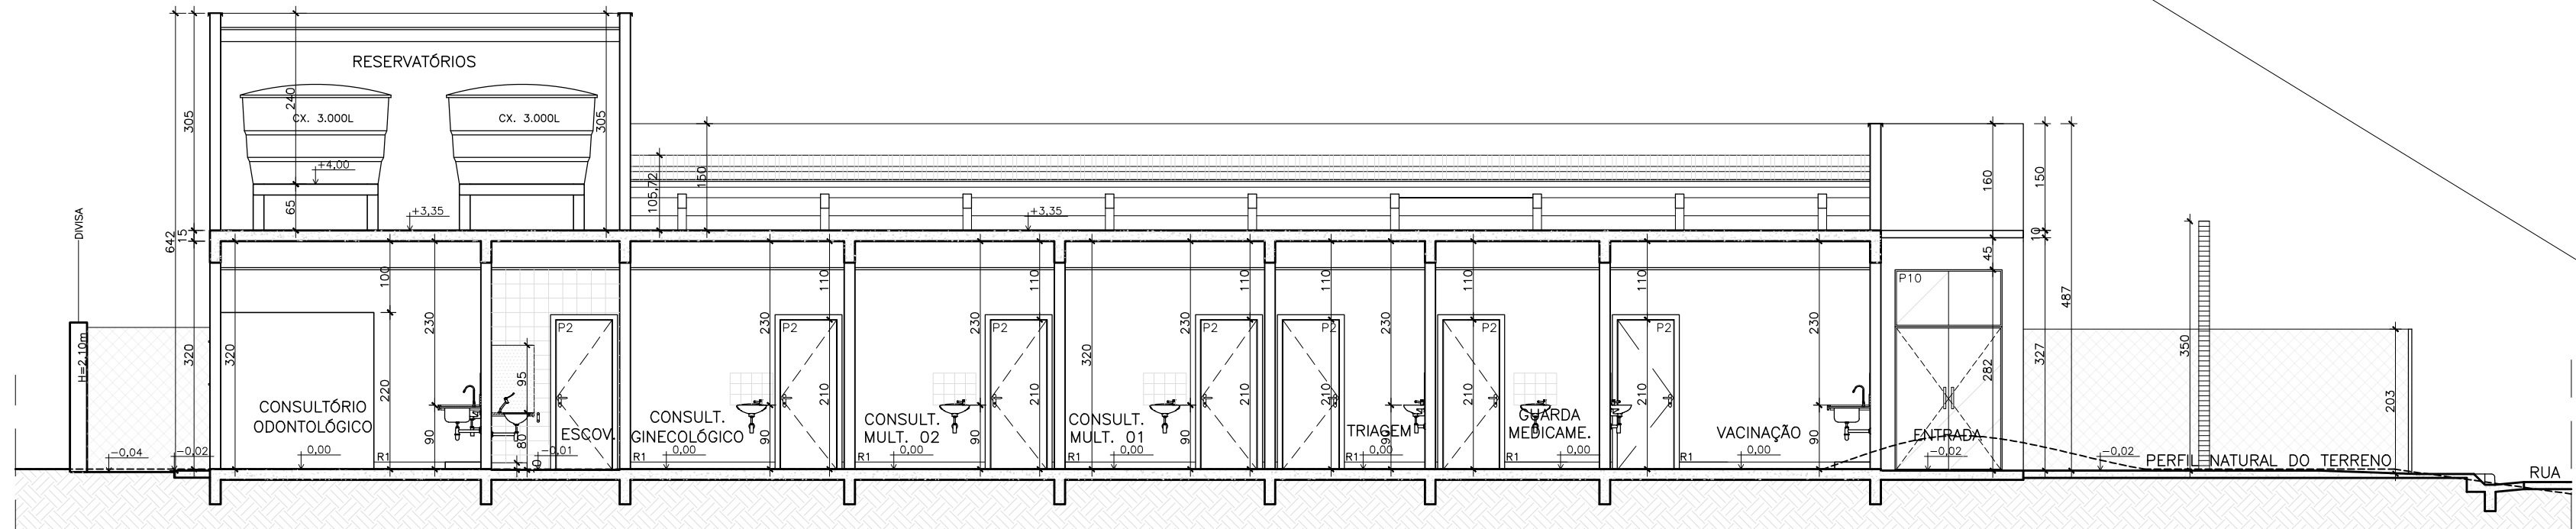


06 CORTE C:C
ESCALA: 1/75

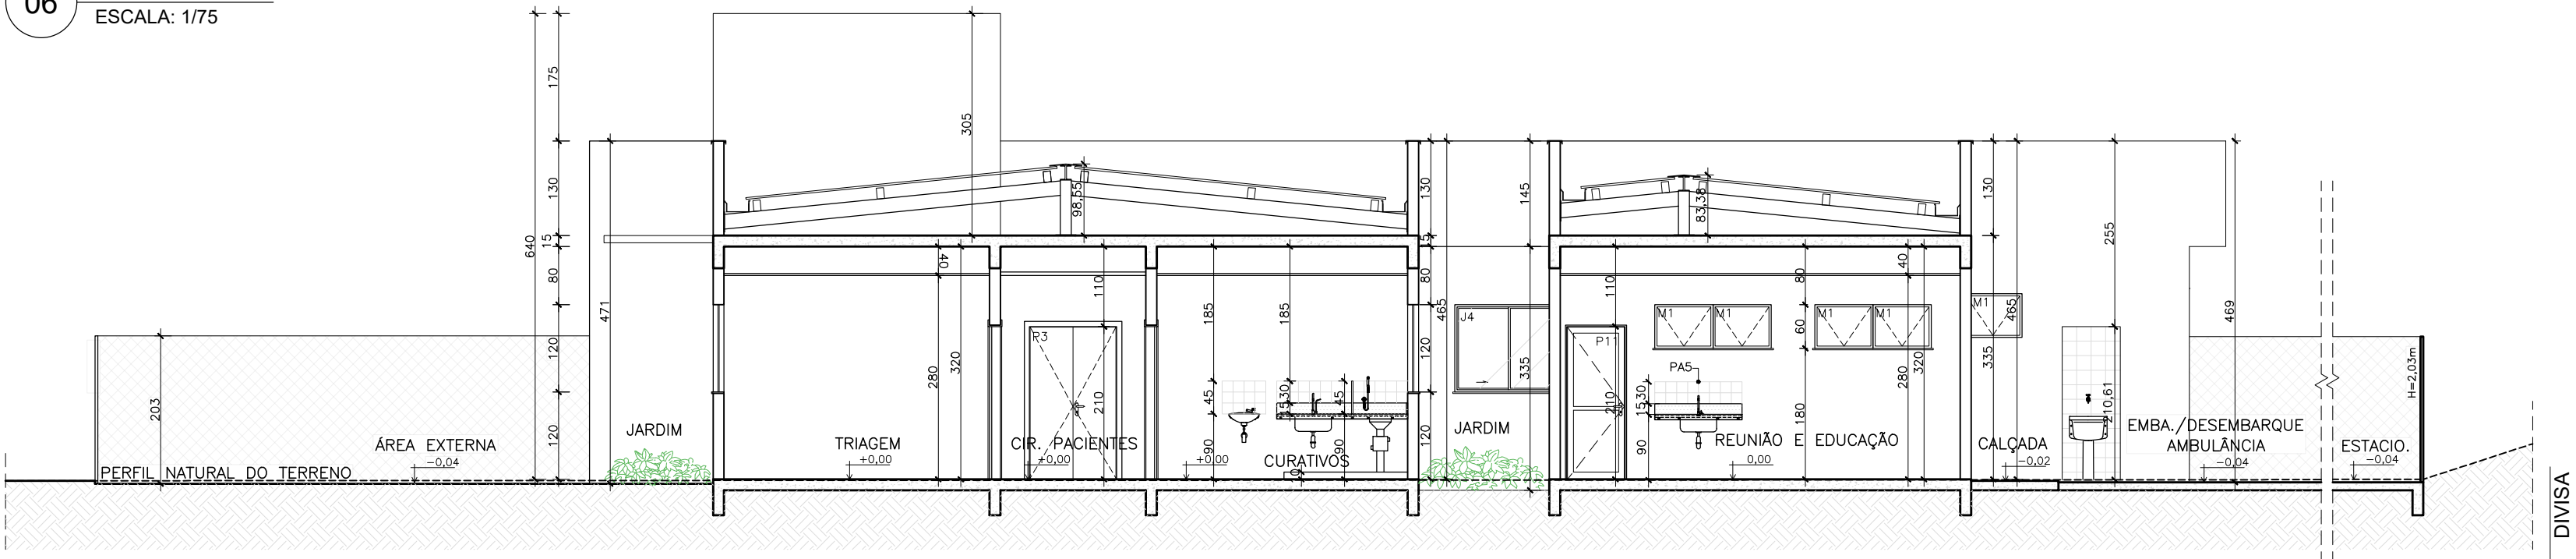

04 CORTE A:A
ESCALA: 1/75

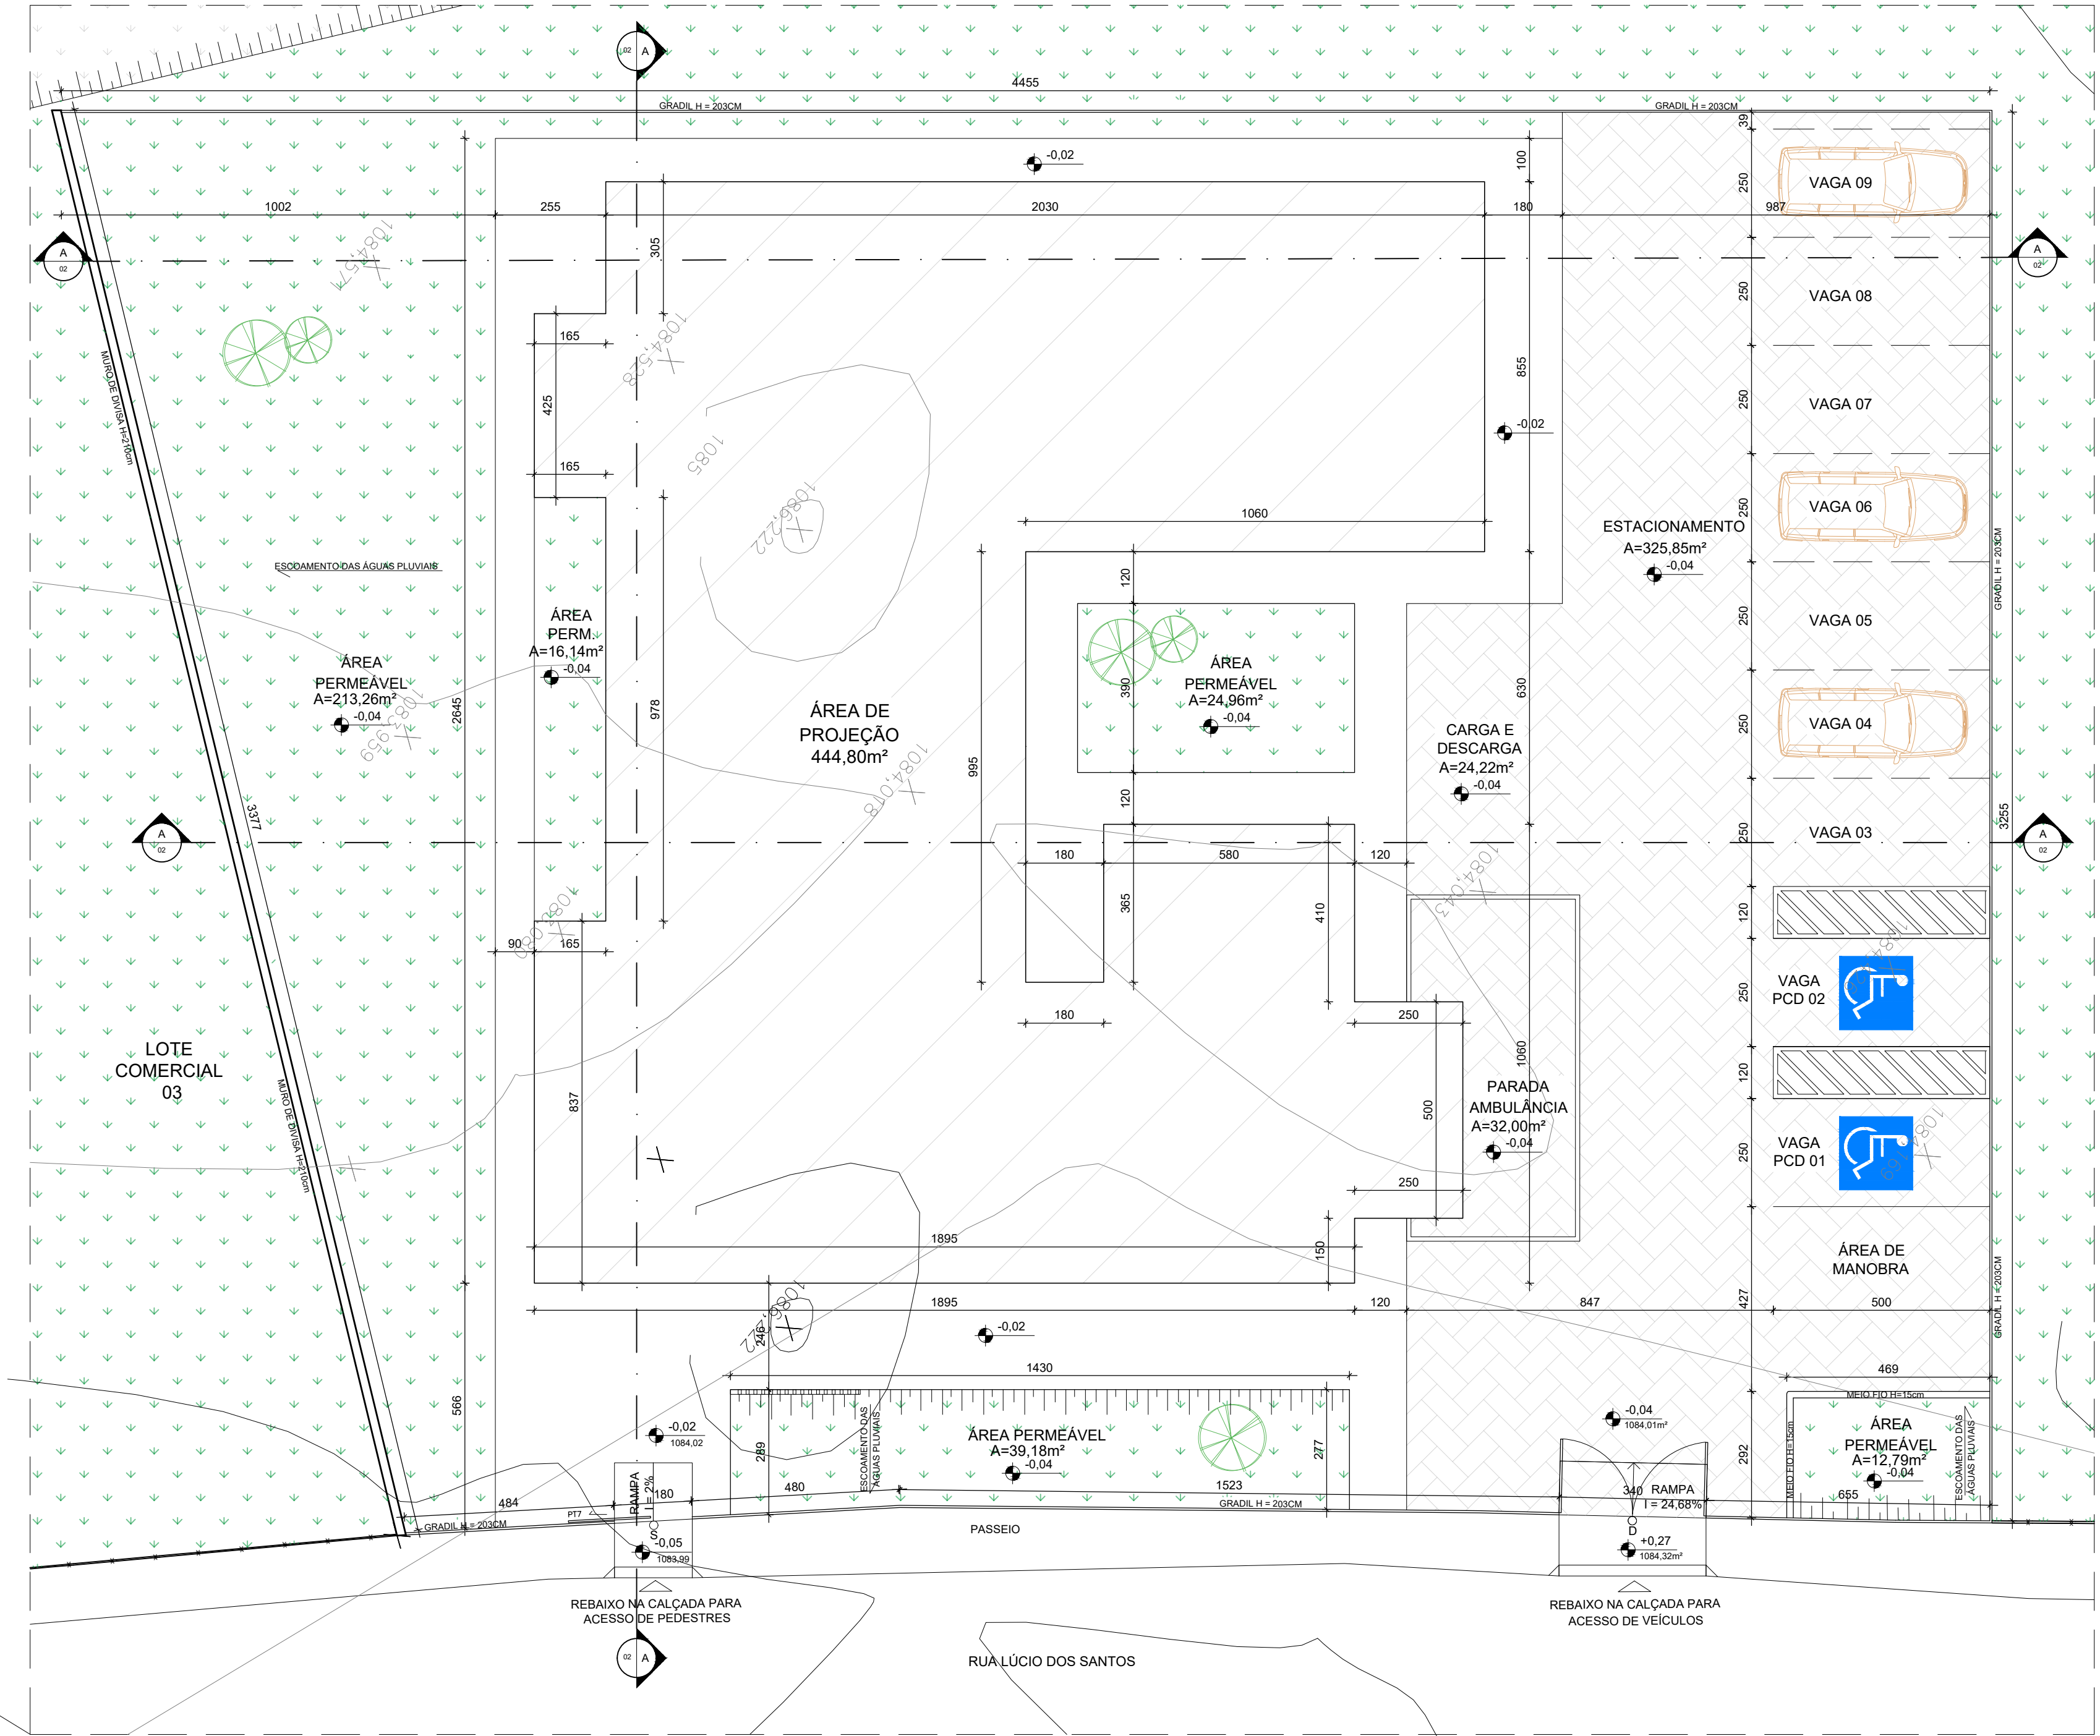

08 IMPLANTAÇÃO
ESCALA: 1/100

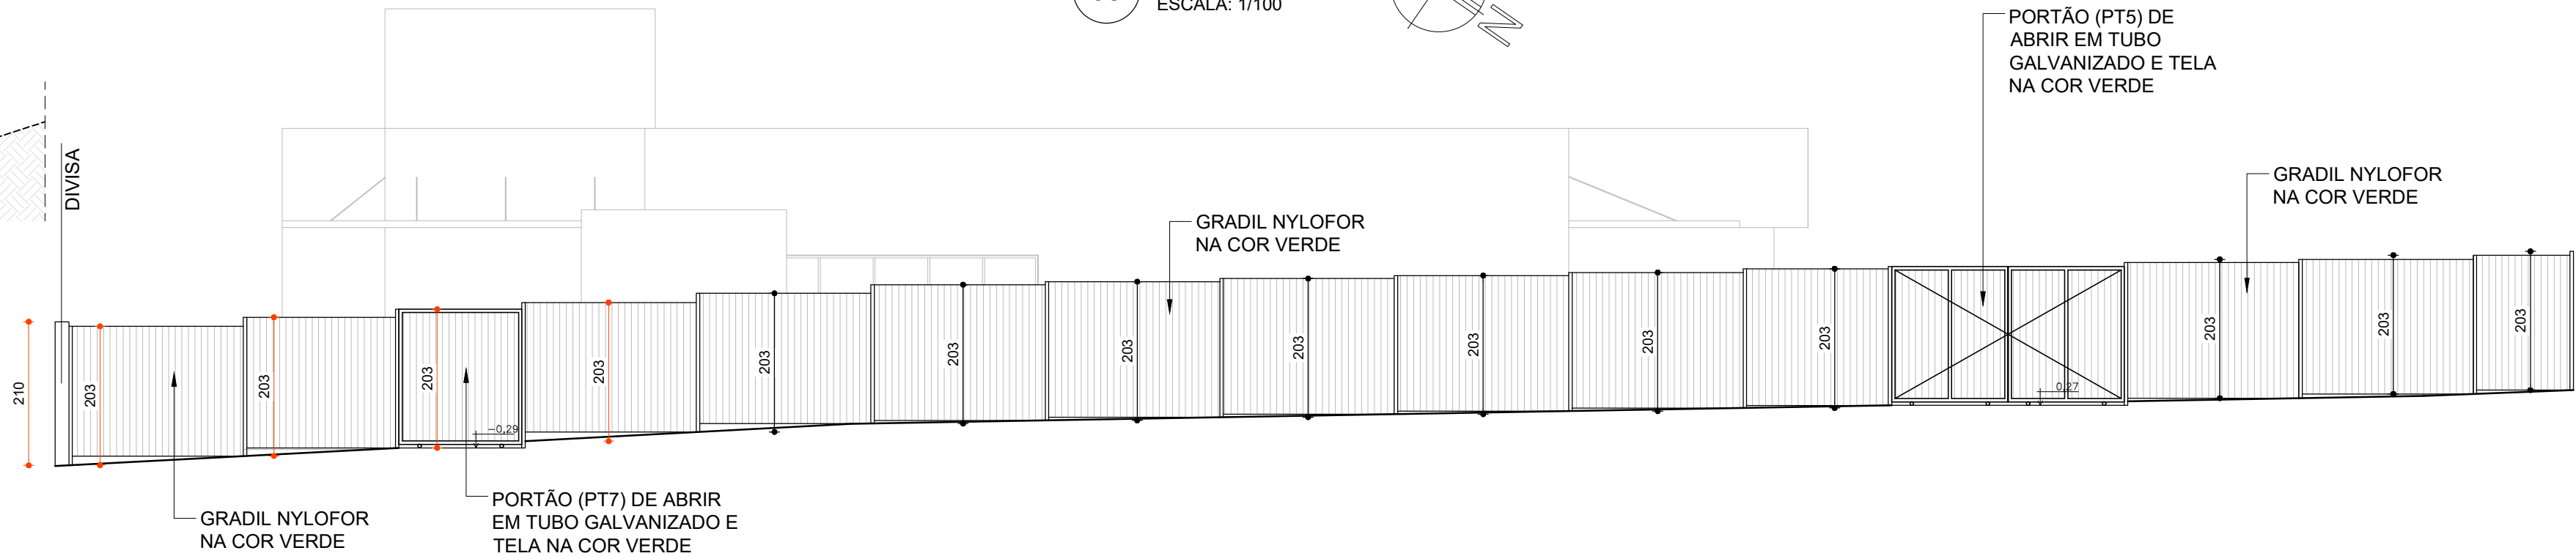

09 GRADIL RUA LÚCIO DOS SANTOS
ESCALA: 1/75
UBS PADRÃO ALVENARIA - TIPO I

FOLHA Nº 02 DE 02	PROJETO	LOTE	ENDEREÇO: UBS SARAMENHA - RUA LUCIO DO SANTAS, S/N - SARAMENHA, OURO PRETO - MG		ÁREA DO TERRENO 10.000,00m²		
			RESPONSÁVEL TÉCNICO PELO PROJETO ISABELA MARCIA BARBOSA MARQUES VENTURA		Nº DO CAD/CREA E TÍTULO PROFISSIONAL A241650-6 ARQUITETA E URBANISTA		
			DECLARO QUE A APROVAÇÃO DO PROJETO NÃO IMPLICA NO RECONHECIMENTO POR PARTE DA PREFEITURA DO DIREITO DE PROPRIEDADE DO TERRENO.				
			PROPRIETÁRIO PREFEITURA MUNICIPAL DE OURO PRETO		CPF/CNPJ 18.295.295/0001-36		
TÍTULO	PROJETO ARQUITETÔNICO				ZONA Za2	USO HOSPITALAR	
	DETALHE IMPLANTAÇÃO, GRADIL E CORTES				DATA 06/09/2023	FOLHA 02/03	
	Nº DO PROCESSO/.....		Nº DO PROTOCOLO/.....		DATA DA ANÁLISE/.....		