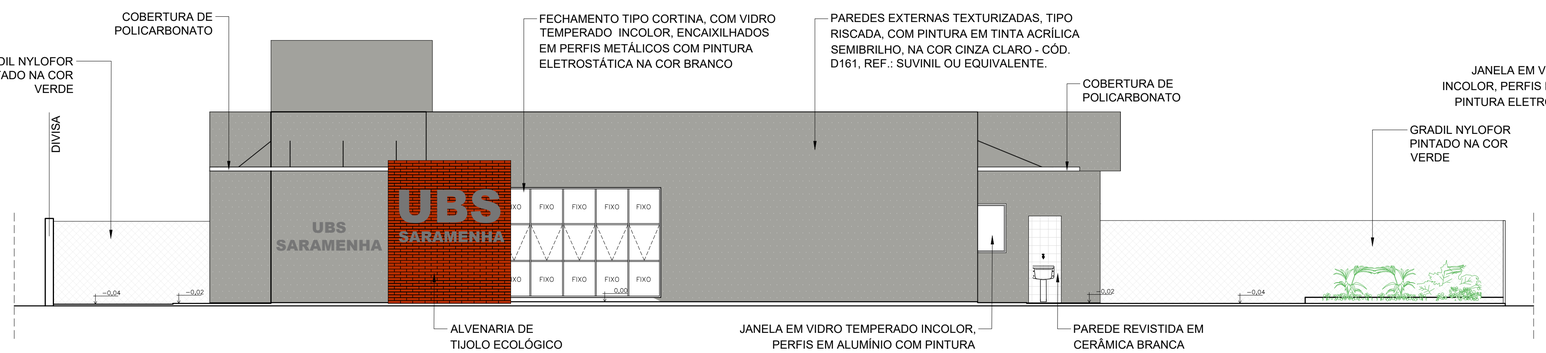

11 VISTA 01
ESCALA 1:75
UBS PADRÃO ALVENARIA – TIPO I

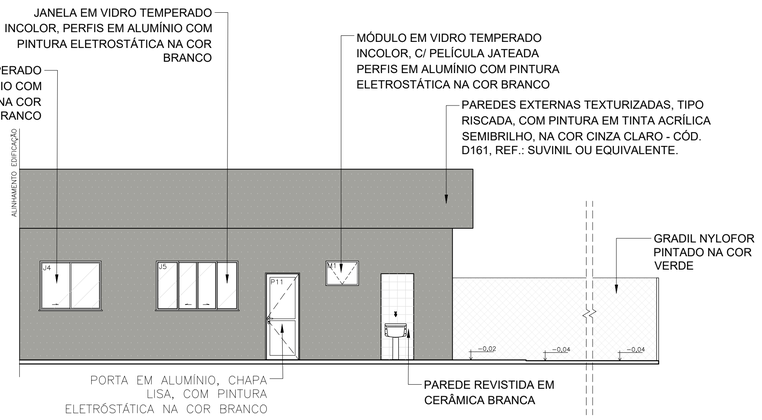

15 VISTA 05
ESCALA 1:75
UBS PADRÃO ALVENARIA – TIPO I

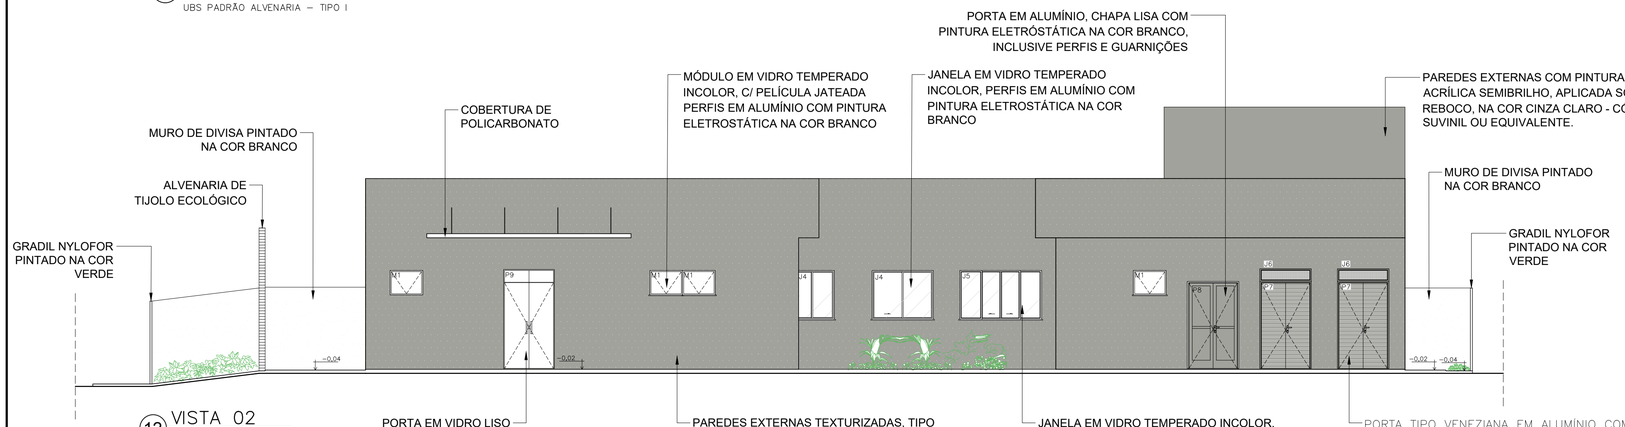

12 VISTA 02
ESCALA 1:75
UBS PADRÃO ALVENARIA – TIPO I

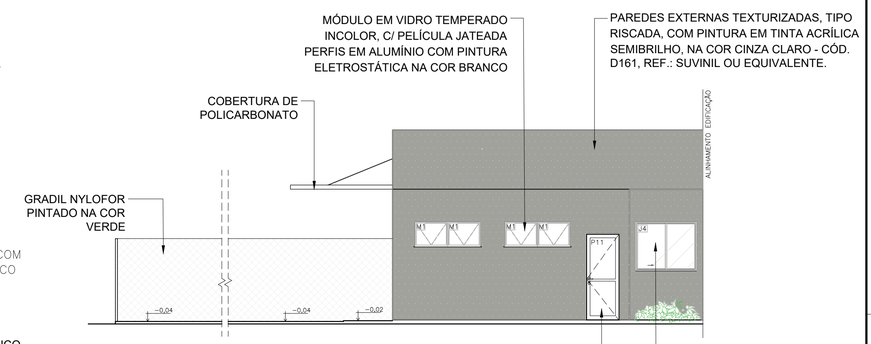

16 VISTA 06
ESCALA 1:75
UBS PADRÃO ALVENARIA – TIPO I

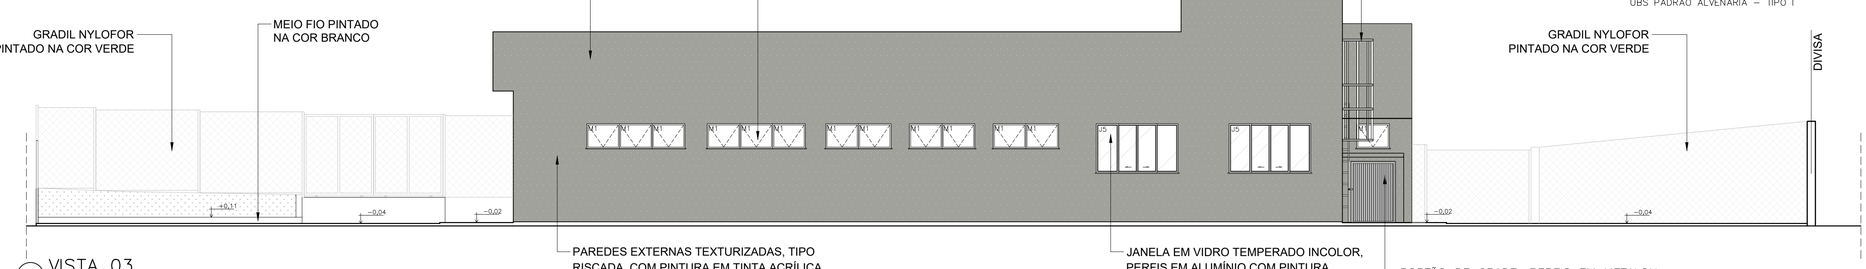

13 VISTA 03
ESCALA 1:75
UBS PADRÃO ALVENARIA – TIPO I

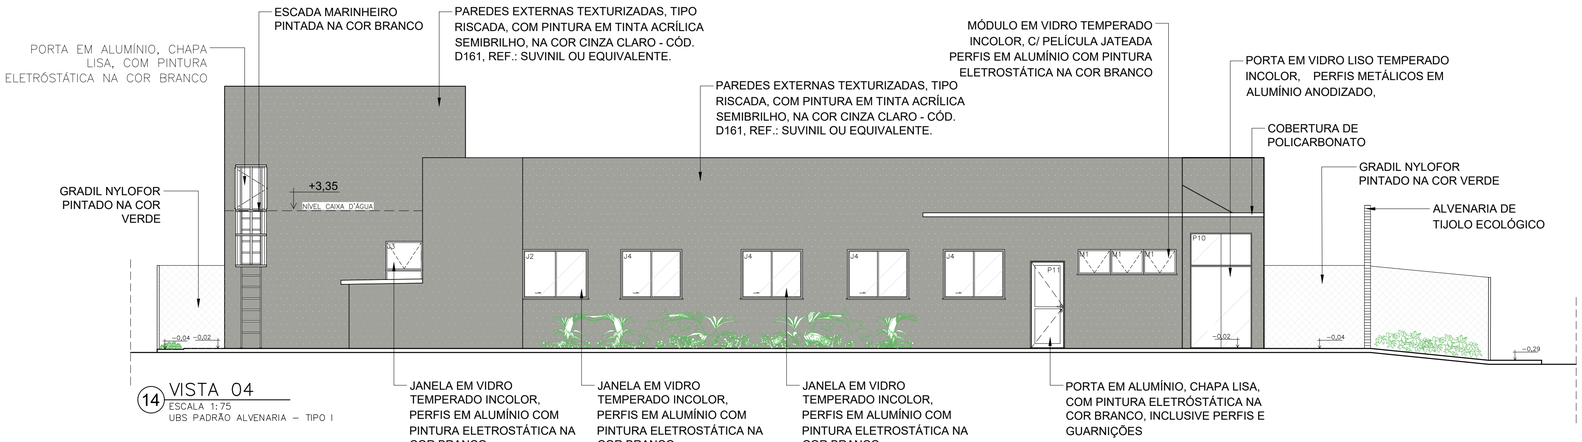

14 VISTA 04
ESCALA 1:75
UBS PADRÃO ALVENARIA – TIPO I

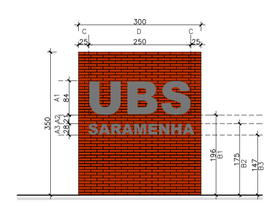

10 MURO FRONTAL
ESCALA 1:75
UBS PADRÃO ALVENARIA – TIPO I

MURO FRONTAL ESTRUTURADO EM TIJOLO ECOLÓGICO COM DOIS FUROS, ACABAMENTO NATURAL – DIMENSÕES DA ALVENARIA 3,0X3,50m.

DIMENSÕES		TEXTO 1	TEXTO 2
A1	ALTURA DO TEXTO 1	ESCRITA PADRÃO EM TODAS AS UNIDADES "UBS", FONTE ARIAL, LETRA CAIXA EM ACM, ESP. 20mm, ACABAMENTO FOSCO, NA COR BRANCO.	ESCRITA COM O NOME DA UBS, LETRA CAIXA EM ACM, ESP. 20mm, ACABAMENTO FOSCO, NA COR BRANCO – O POSICIONAMENTO DA ESCRITA DEVERÁ SER CENTRALIZADA EM RELAÇÃO AO TEXTO 1
A2	DISTÂNCIA ENTRE O TEXTO 1 E O TEXTO 2		
A3	ALTURA DO TEXTO 2		
B1	ALTURA DA BASE DO TEXTO 1		
B2	ALTURA DA BASE DO TEXTO 2		
C	ESPAÇAMENTO LATERAL DO TEXTO 1		
D	ESPAÇO DESTINADO A FIXAÇÃO DAS LETRAS – CENTRALIZAR A ESCRITA DO TEXTO 1 RESPEITANDO OS DISTANCIAMENTOS LATERAIS		

OBS.: NOS CASOS EM QUE O NOME DA UBS NÃO COUBER NO MURO FRONTAL, PODERÁ SER UTILIZADO O ESPAÇO INDICADO NO MEMORIAL DESCRITIVO.

PARA USO DO RESPONSÁVEL TÉCNICO

PROJETO

LOTE

ENDEREÇO: UBS SARAMENHA - RUA LUCIO DO SANTAS, S/N - SARAMENHA, OURO PRETO - MG		ÁREA DO TERRENO 10.000,00²
RESPONSAVEL TÉCNICO PELO PROJETO: ISABELA MARCIA BARBOSA MARQUES VENTURA		Nº DO CAU/CREA E TÍTULO PROFISSIONAL A241650-6 ARQUITETA E URBANISTA
DECLARO QUE A APROVAÇÃO DO PROJETO NÃO IMPLICA NO RECONHECIMENTO POR PARTE DA PREFEITURA DO DIREITO DE PROPRIEDADE DO TERRENO. PROPRIETÁRIO: PREFEITURA MUNICIPAL DE OURO PRETO		CPF/CNPJ 18.295.295/0001-36
TITULO: PROJETO ARQUITETÔNICO	ZONA: ZA2	USO: HOSPITALAR
DETALHE: VISTAS	DATA: 06/09/2023	FOLHA: 03/03

PARA USO DO PODER PÚBLICO

Nº DO PROCESSO	Nº DO PROTOCOLO	DATA DA ANÁLISE
...../.....	...../.....	...../...../.....

A1 841x594mm