



FACHADA LATERAL ESQ. – Rua da Abolição



Projeção Rua

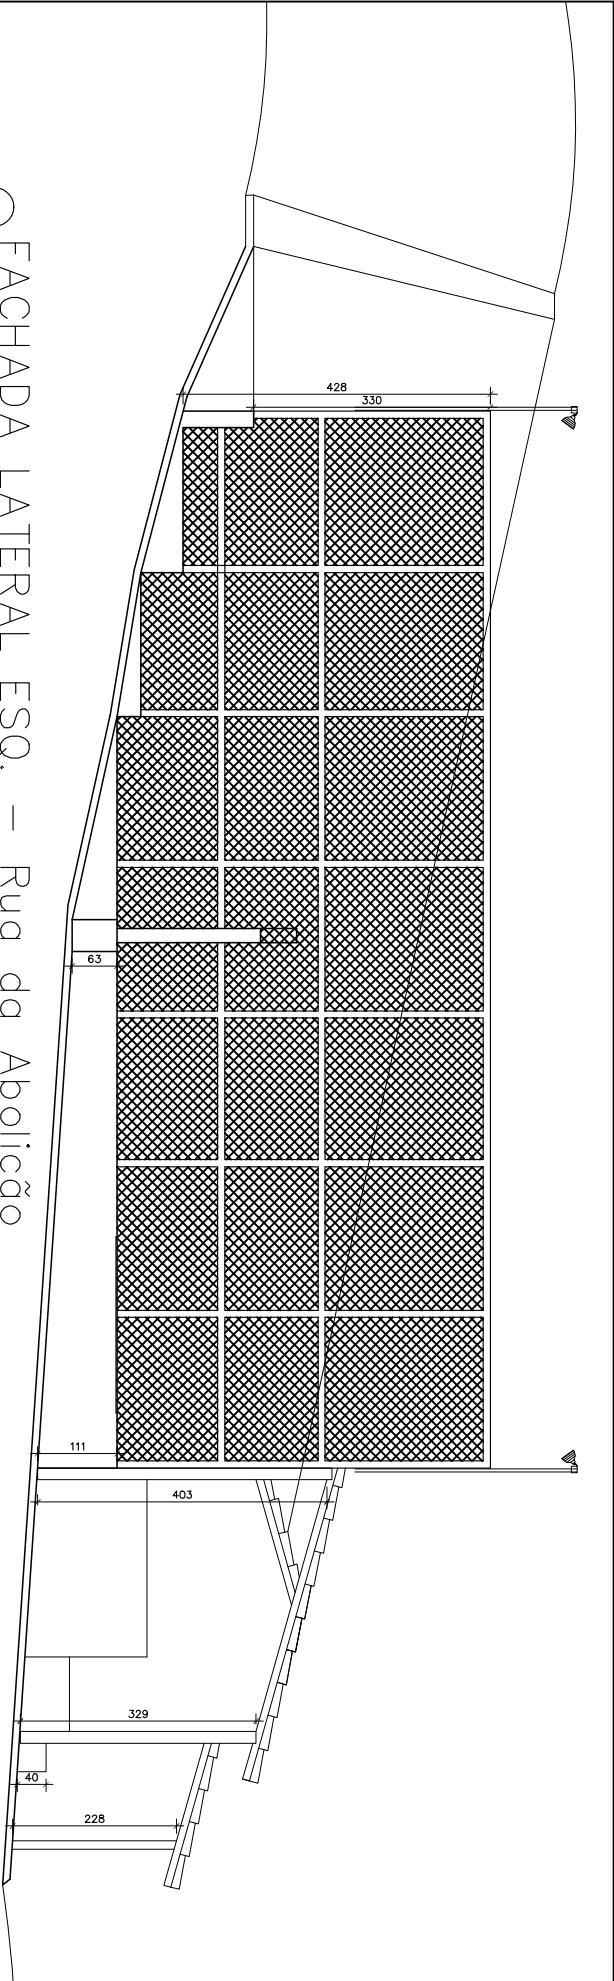


FACHADA POSTERIOR – Rua 13 de maio

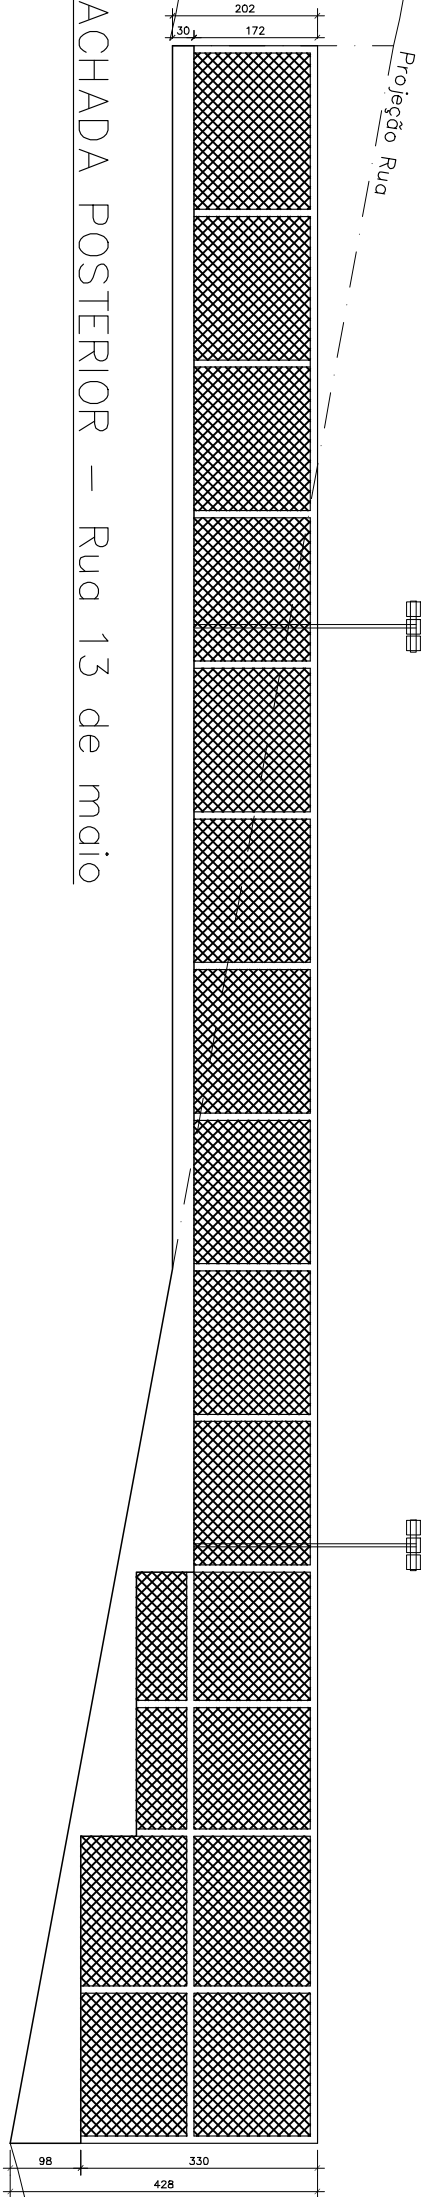

FACHADA PRINCIPAL

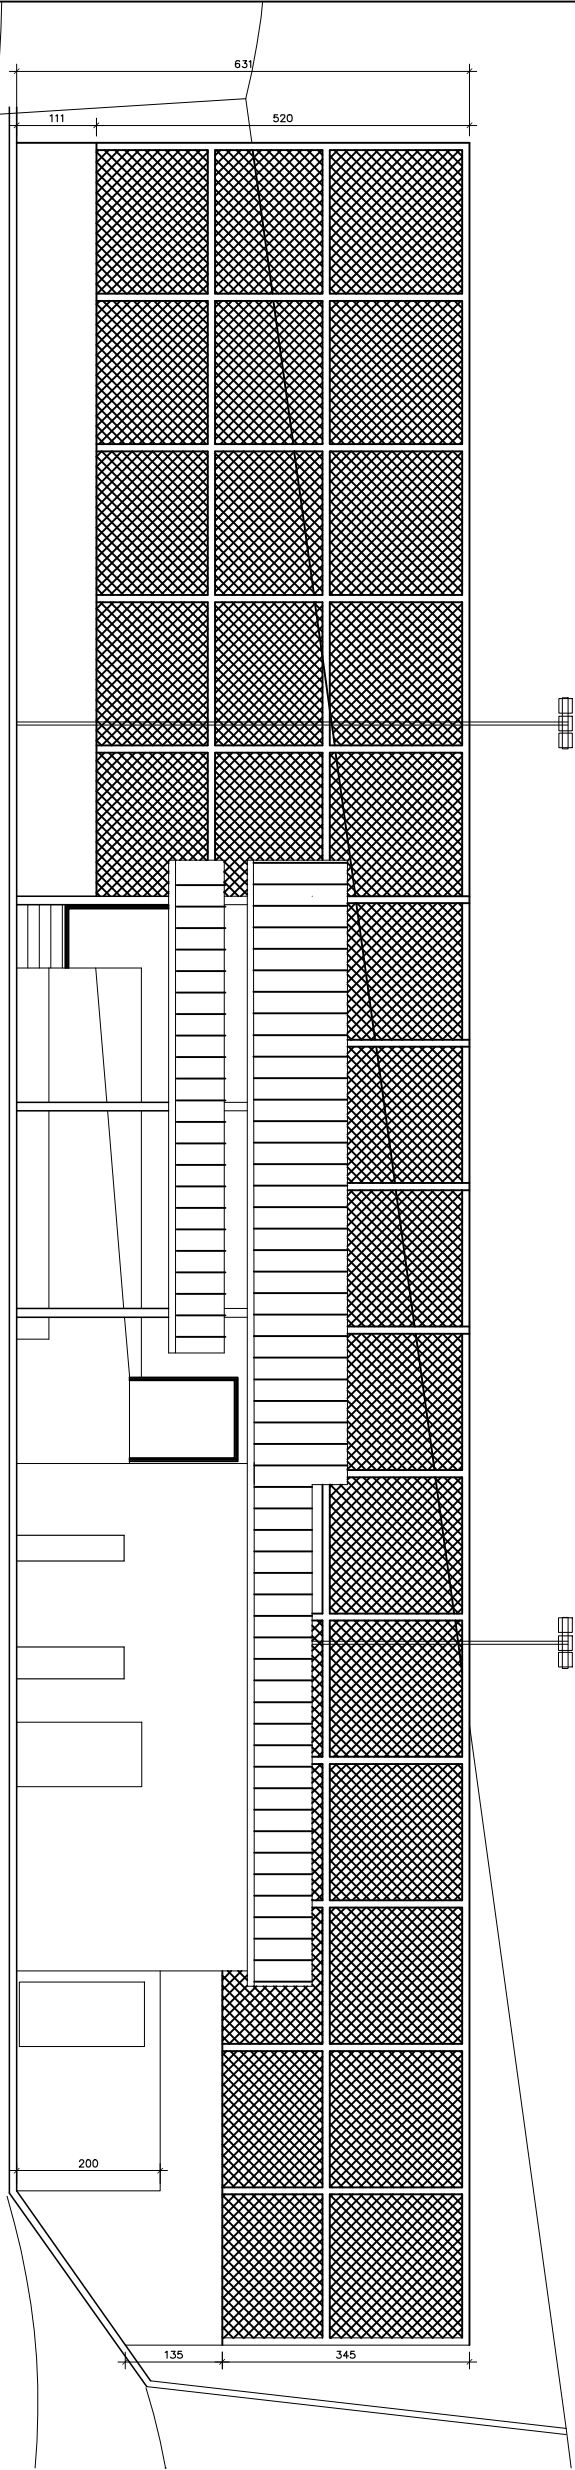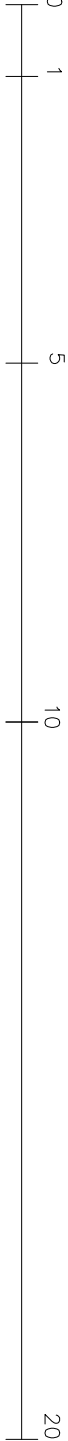

ENDERECO DA OBRA: Rua Treze de Maio esq Abolição - Piedade - Ouro Preto - MG		RESPONSABILIDADE TÉCNICA:	
CONTRATADA:	PROCESSO LICITATÓRIO: - CONTRATO DE REPASSE:-	Arq Anderson José de Castro Agostinho - CAU 43332/2	
		 SECRETARIA MUNICIPAL ESPORTES DEPARTAMENTO DE CONVÊNIOS	PROJETO ARQUITETÔNICO QUADRA POLIESPORTIVA
		OBRA/ SERVIÇO: REFORMA DA QUADRA DA PIEDADE	DATA: 11/17 FOLHA: 05 /06