



Projeção Rua

FACHADA LATERAL ESQ. - Rua da Abolição

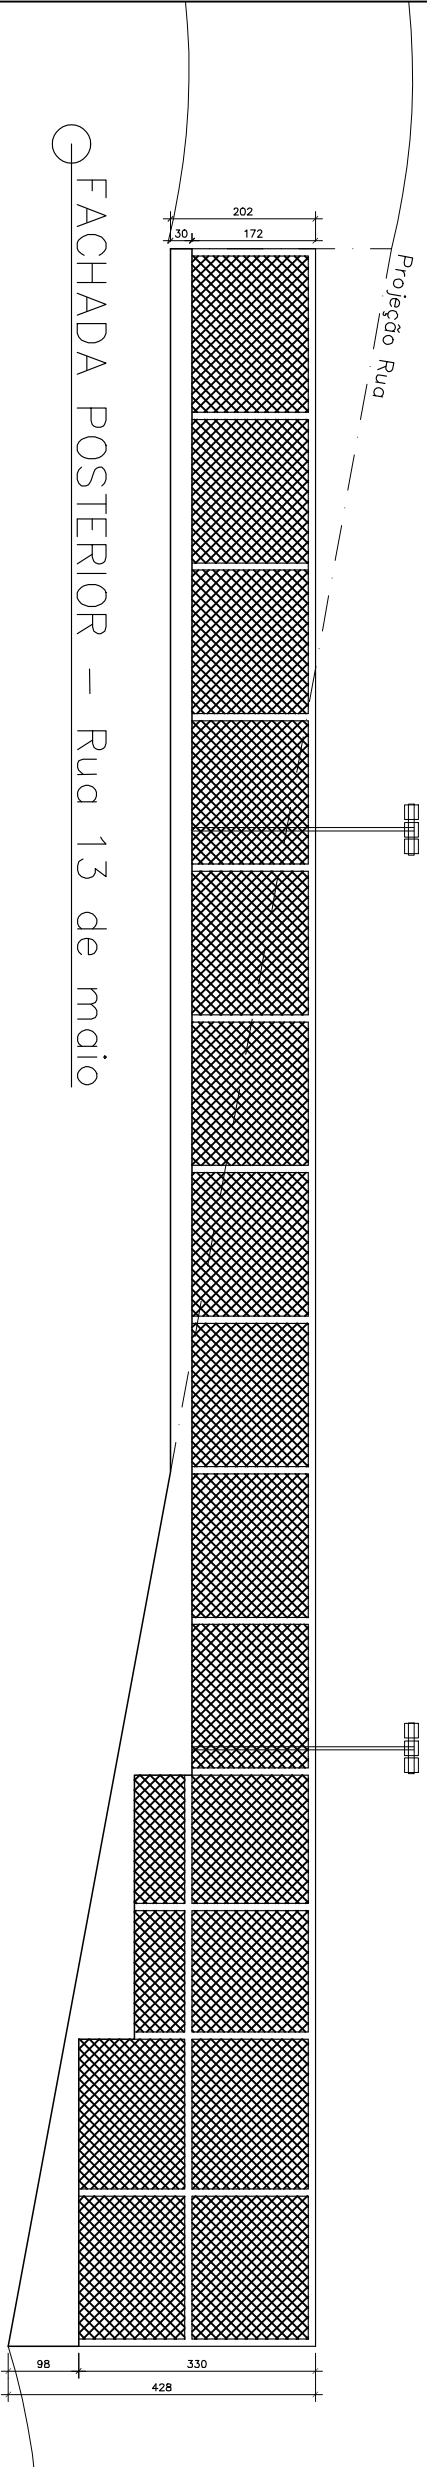

FACHADA POSTERIOR - Rua 13 de maio

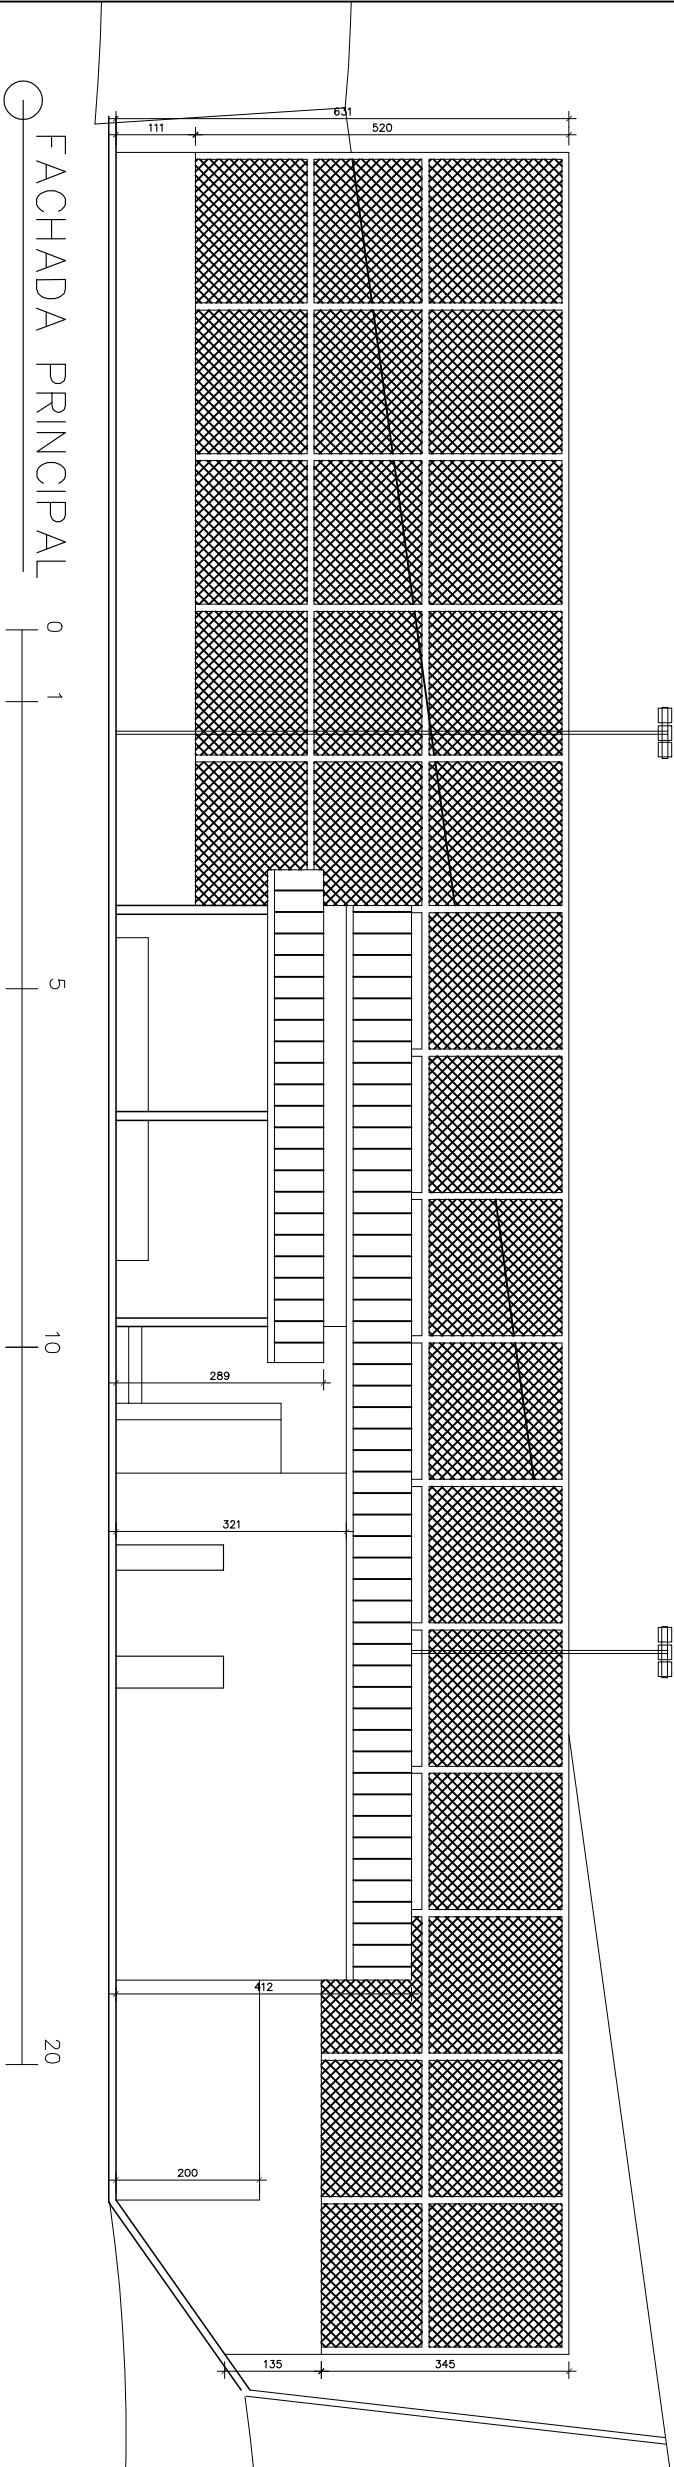

FACHADA PRINCIPAL

ENDERECO DA OBRA: Rua Treze de Maio esq Abolição - Piedade - Ouro Preto - MG		RESPONSABILIDADE TÉCNICA:	
CONTRATADA:	PROCESSO LICITATÓRIO: - CONTRATO DE REPASSE:-	Arq Anderson José de Castro Agostinho - CAU 43332/2	
		<div><div><div><div><div><div></div><div>OURO PRETO</div><div>PREFEITURA</div></div></div><div>SECRETARIA MUNICIPAL ESPORTES</div><div>DEPARTAMENTO DE CONVÊNIOS</div></div><div>CONT.F</div><div>TITULO</div></div></div>	
		LEVANTAMENTO ARQUITETÔNICO	OBRA/ SERVIÇO:
		QUADRA POLIESPORTIVA	REFORMA DA QUADRA DA PIEDADE
			DATA: 11/17
			FOLHA: 02 /06