




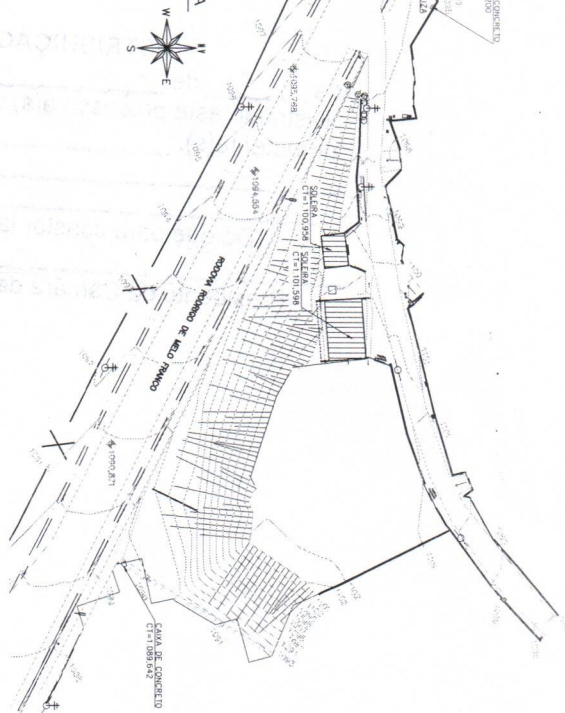

02 PLANTA DE IMPLANTAÇÃO
ESCALA: 1/200

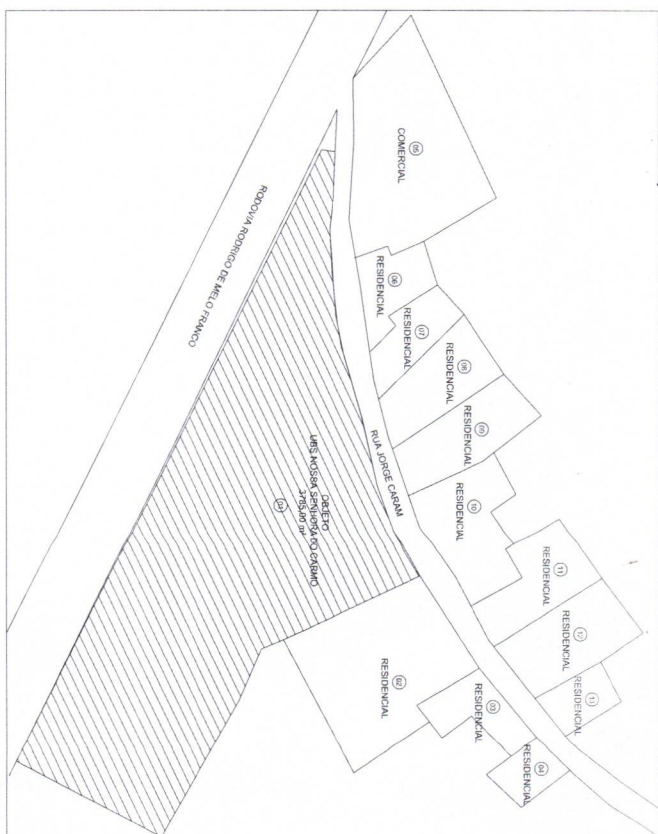

03 PLANTA DE LOCALIZAÇÃO
ESCALA: 1/500

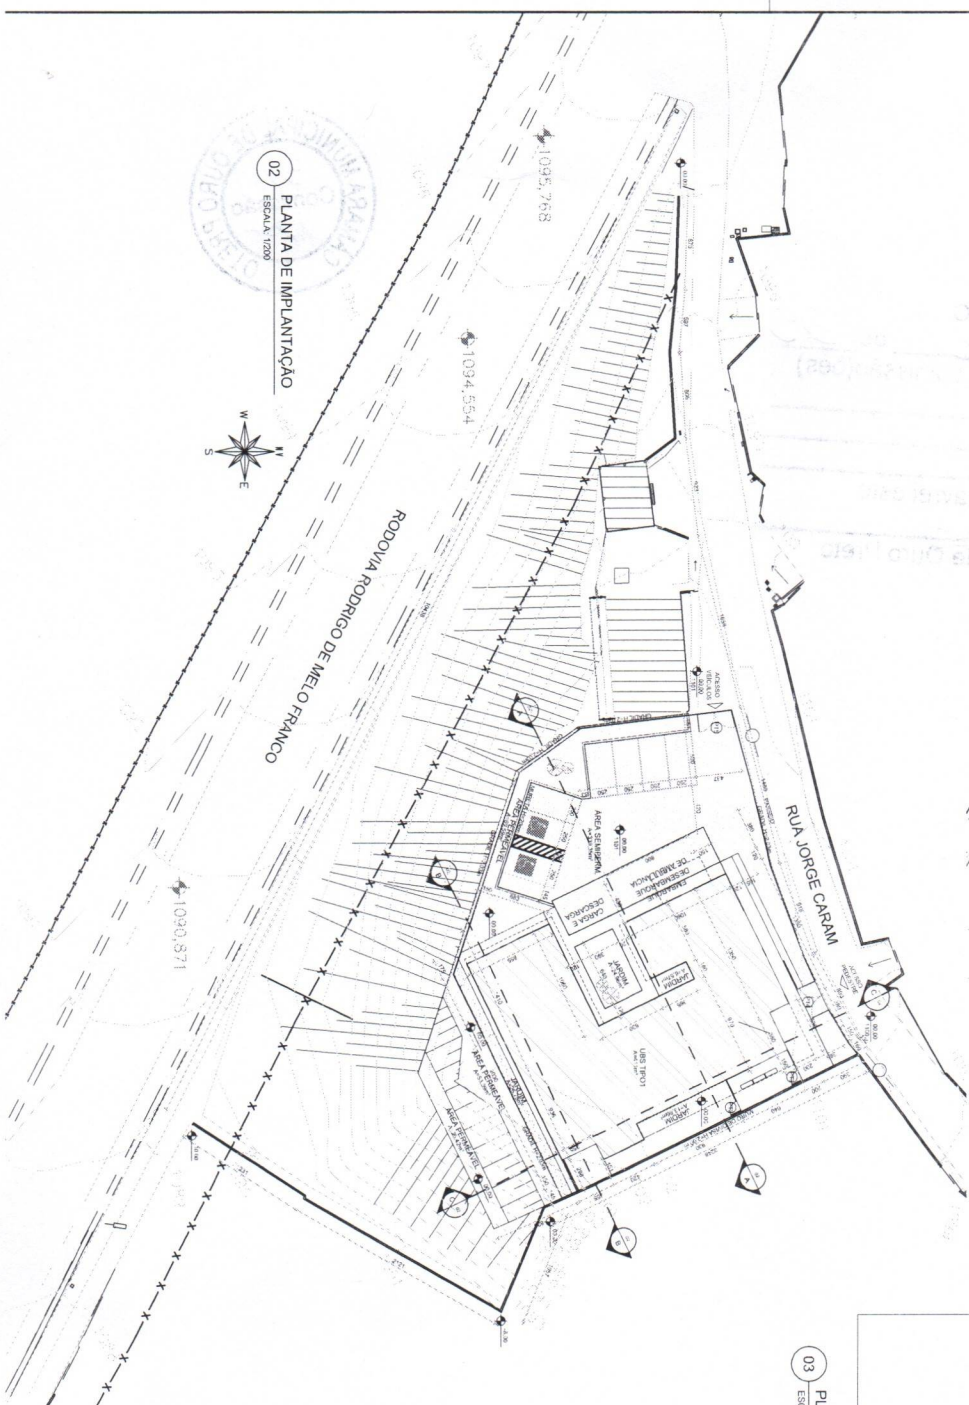

CÁLCULO DE ÁREAS	

[illegible]