COORDENADAS UTM
DATUM SIRGAS 2000
FUSO 23, MC-45°

E(X)=653775 E(X)=653850 E(X)=653925 E(X)=654000 E(X)=654075 E(X)=654150

N(Y)=7742325 N(Y)=7742250 N(Y)=7742175 N(Y)=7742100 N(Y)=7742025 N(Y)=7741950

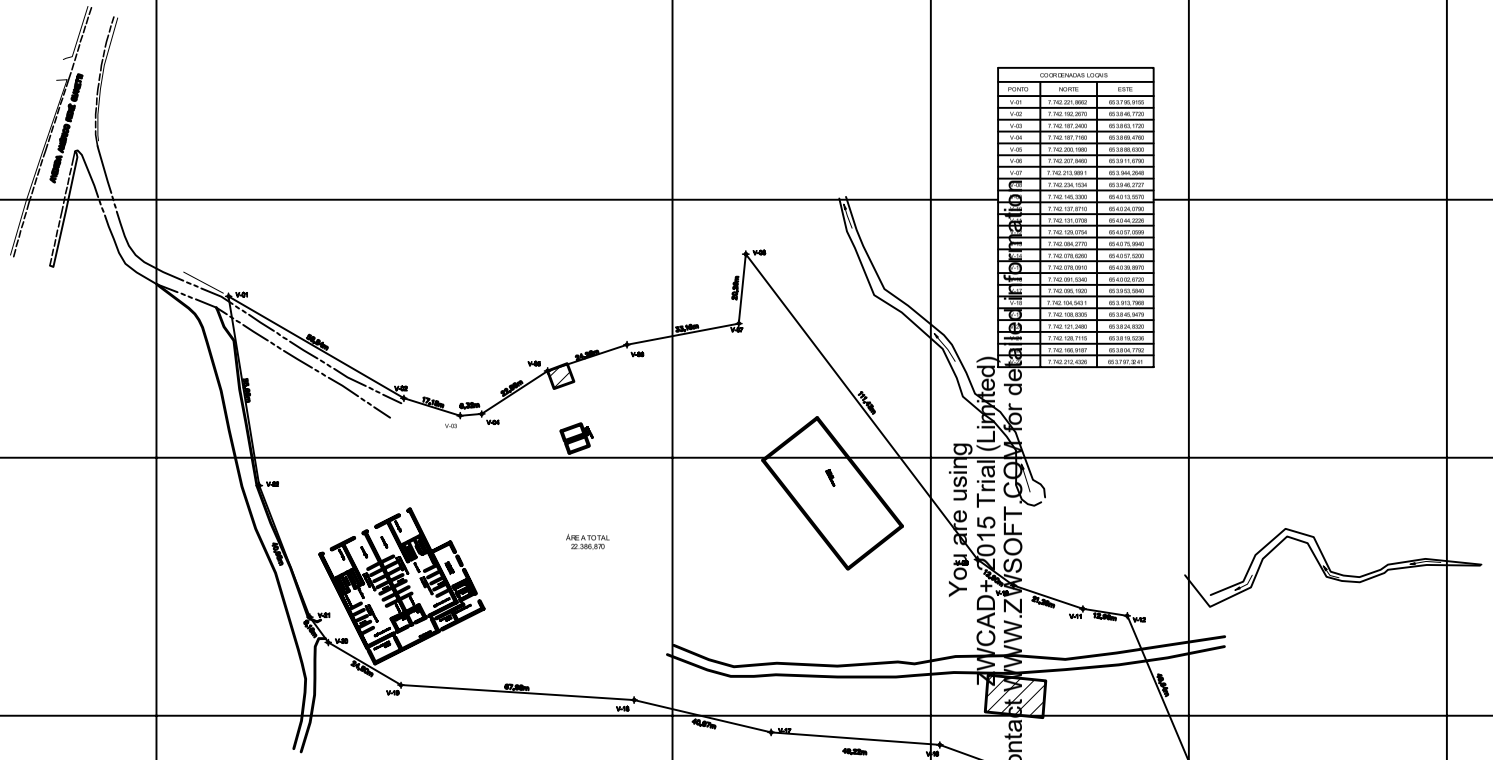

COORDENADAS LOCAIS		
PONTO	NORTE	ESTE
V-01	7.742.221,9662	653.7.95,9155
V-02	7.742.192,2670	653.8.46,7720
V-03	7.742.187,2400	653.8.63,1720
V-04	7.742.187,7160	653.8.69,4760
V-05	7.742.200,1980	653.8.88,6300
V-06	7.742.207,8460	653.9.11,6790
V-07	7.742.213,1691	653.9.64,2648
V-08	7.742.234,1534	653.9.46,2727
V-09	7.742.145,3300	654.0.13,5570
V-10	7.742.137,8710	654.0.24,0790
V-11	7.742.131,0708	654.0.44,2220
V-12	7.742.129,0754	654.0.57,0599
V-13	7.742.084,2770	654.0.75,9940
V-14	7.742.079,6260	654.0.97,5300
V-15	7.742.076,0910	654.0.39,9970
V-16	7.742.091,5340	654.0.02,6720
V-17	7.742.099,1920	653.9.53,5840
V-18	7.742.104,5431	653.913,7969
V-19	7.742.108,8300	653.9.45,9479
V-20	7.742.121,2480	653.9.34,9320
V-21	7.742.126,7115	653.9.19,5236
V-22	7.742.166,9187	653.8.04,7792
	7.742.212,4328	653.7.97,3241

You are using ZWCAD+2015 Trial(Limited)
Please contact WWW.ZWSOFT.COM for detailed information

IMAGEM DE REFERÊNCIA

CONVENÇÕES

- EDIFICAÇÃO
- MEIO FIO EXISTENTE
- MURO
- DIVISA
- RIO OU CÓRREGO
- ASFALTO
- BORDO ESTRADA
- VÉRTICES

OBSERVAÇÕES

OBSERVAÇÕES GERAIS:

1 - PROJETO GEOMÉTRICO EM PLANTA SOBRE LEVANTAMENTO TOPOGRÁFICO PLANIALTIMÉTRICO DE CAMPO COM CURVAS DE NÍVEL 1/1 METRO.

2 - COORDENADAS TOPOGRÁFICAS GEORREFERENCIADAS DATUM SIRGAS2000, FUSO 23, MC-45°.

Quadro de Resumo Levantamento	
Quantitativo	m²
Área total	22.386,870

REVISÃO	DESCRIÇÃO	TIPO	ELABORADO	VERIFICADO	DATA
00	EMISSÃO INICIAL	PRI	EMERSON	MAYCON	26/10/2021

TIPOS DE EMISSÃO: ATP - ANTEPROJETO; BSC - BÁSICO; EXE - EXECUTIVO; APV - APROVADO; PCT - P/ CONSTRUÇÃO; ASB - "AS BUILT"; CNC - CANCELADO

ELABORAÇÃO:

Consórcio Minas Projetos

CONSÓRCIO MINAS PROJETOS

RUA DESEMBARGADOR JORGE FONTANA, Nº 80 – SALA 1203 – BELVEDERE
BELO HORIZONTE - MG – CEP.: 30.320-670
TEL.: (31) 3341-4455 / (31) 3347-7070 / (31) 3071-1020
EMAIL: consorcio@projetosminas.com.br

REALIZAÇÃO:

PREFEITURA MUNICIPAL DE OURO PRETO

PRAÇA TIRADENTES, Nº 41 – PILAR
OURO PRETO – MINAS GERAIS | CEP 35400-000
TEL.: (31) 3559-3200

LEVANTAMENTO TOPOGRAFICO - FUTURA ÁREA DE RECICLAGEM

AVENIDA AMÉRICO RENÉ GIANETTI, OURO PRETO-MG

PROJETO DE TOPOGRAFIA

AUTORIA DO PROJETO:

JULIANA GONÇALVES OLIVEIRA
CREA MG – 329199/D

CONTRATANTE DO PROJETO:

RESPONSÁVEL DA CONTRATANTE

DATA:	ESCALA:	CÓDIGO:
OUTUBRO/2021	1:750	PRJ-TOP

TÍTULO DOS DESENHOS:
LEVANTAMENTO PLANIALTIMÉTRICO CADASTRAL

PRANCHA: 01/01

DIREITOS AUTORAIS RESERVADOS. PROIBIDO REPRODUÇÃO, DIVULGAÇÃO OU ALTERAÇÃO SEM ORDEM EXPRESSA DO AUTOR.

TÍTULO DOS DESENHOS: PRJ-PTP-TOP-XSP-EXE-ARVORE_RECICLAGEM.DWG

FORMATO - A1
841x594mm

A B C D E

1 2